


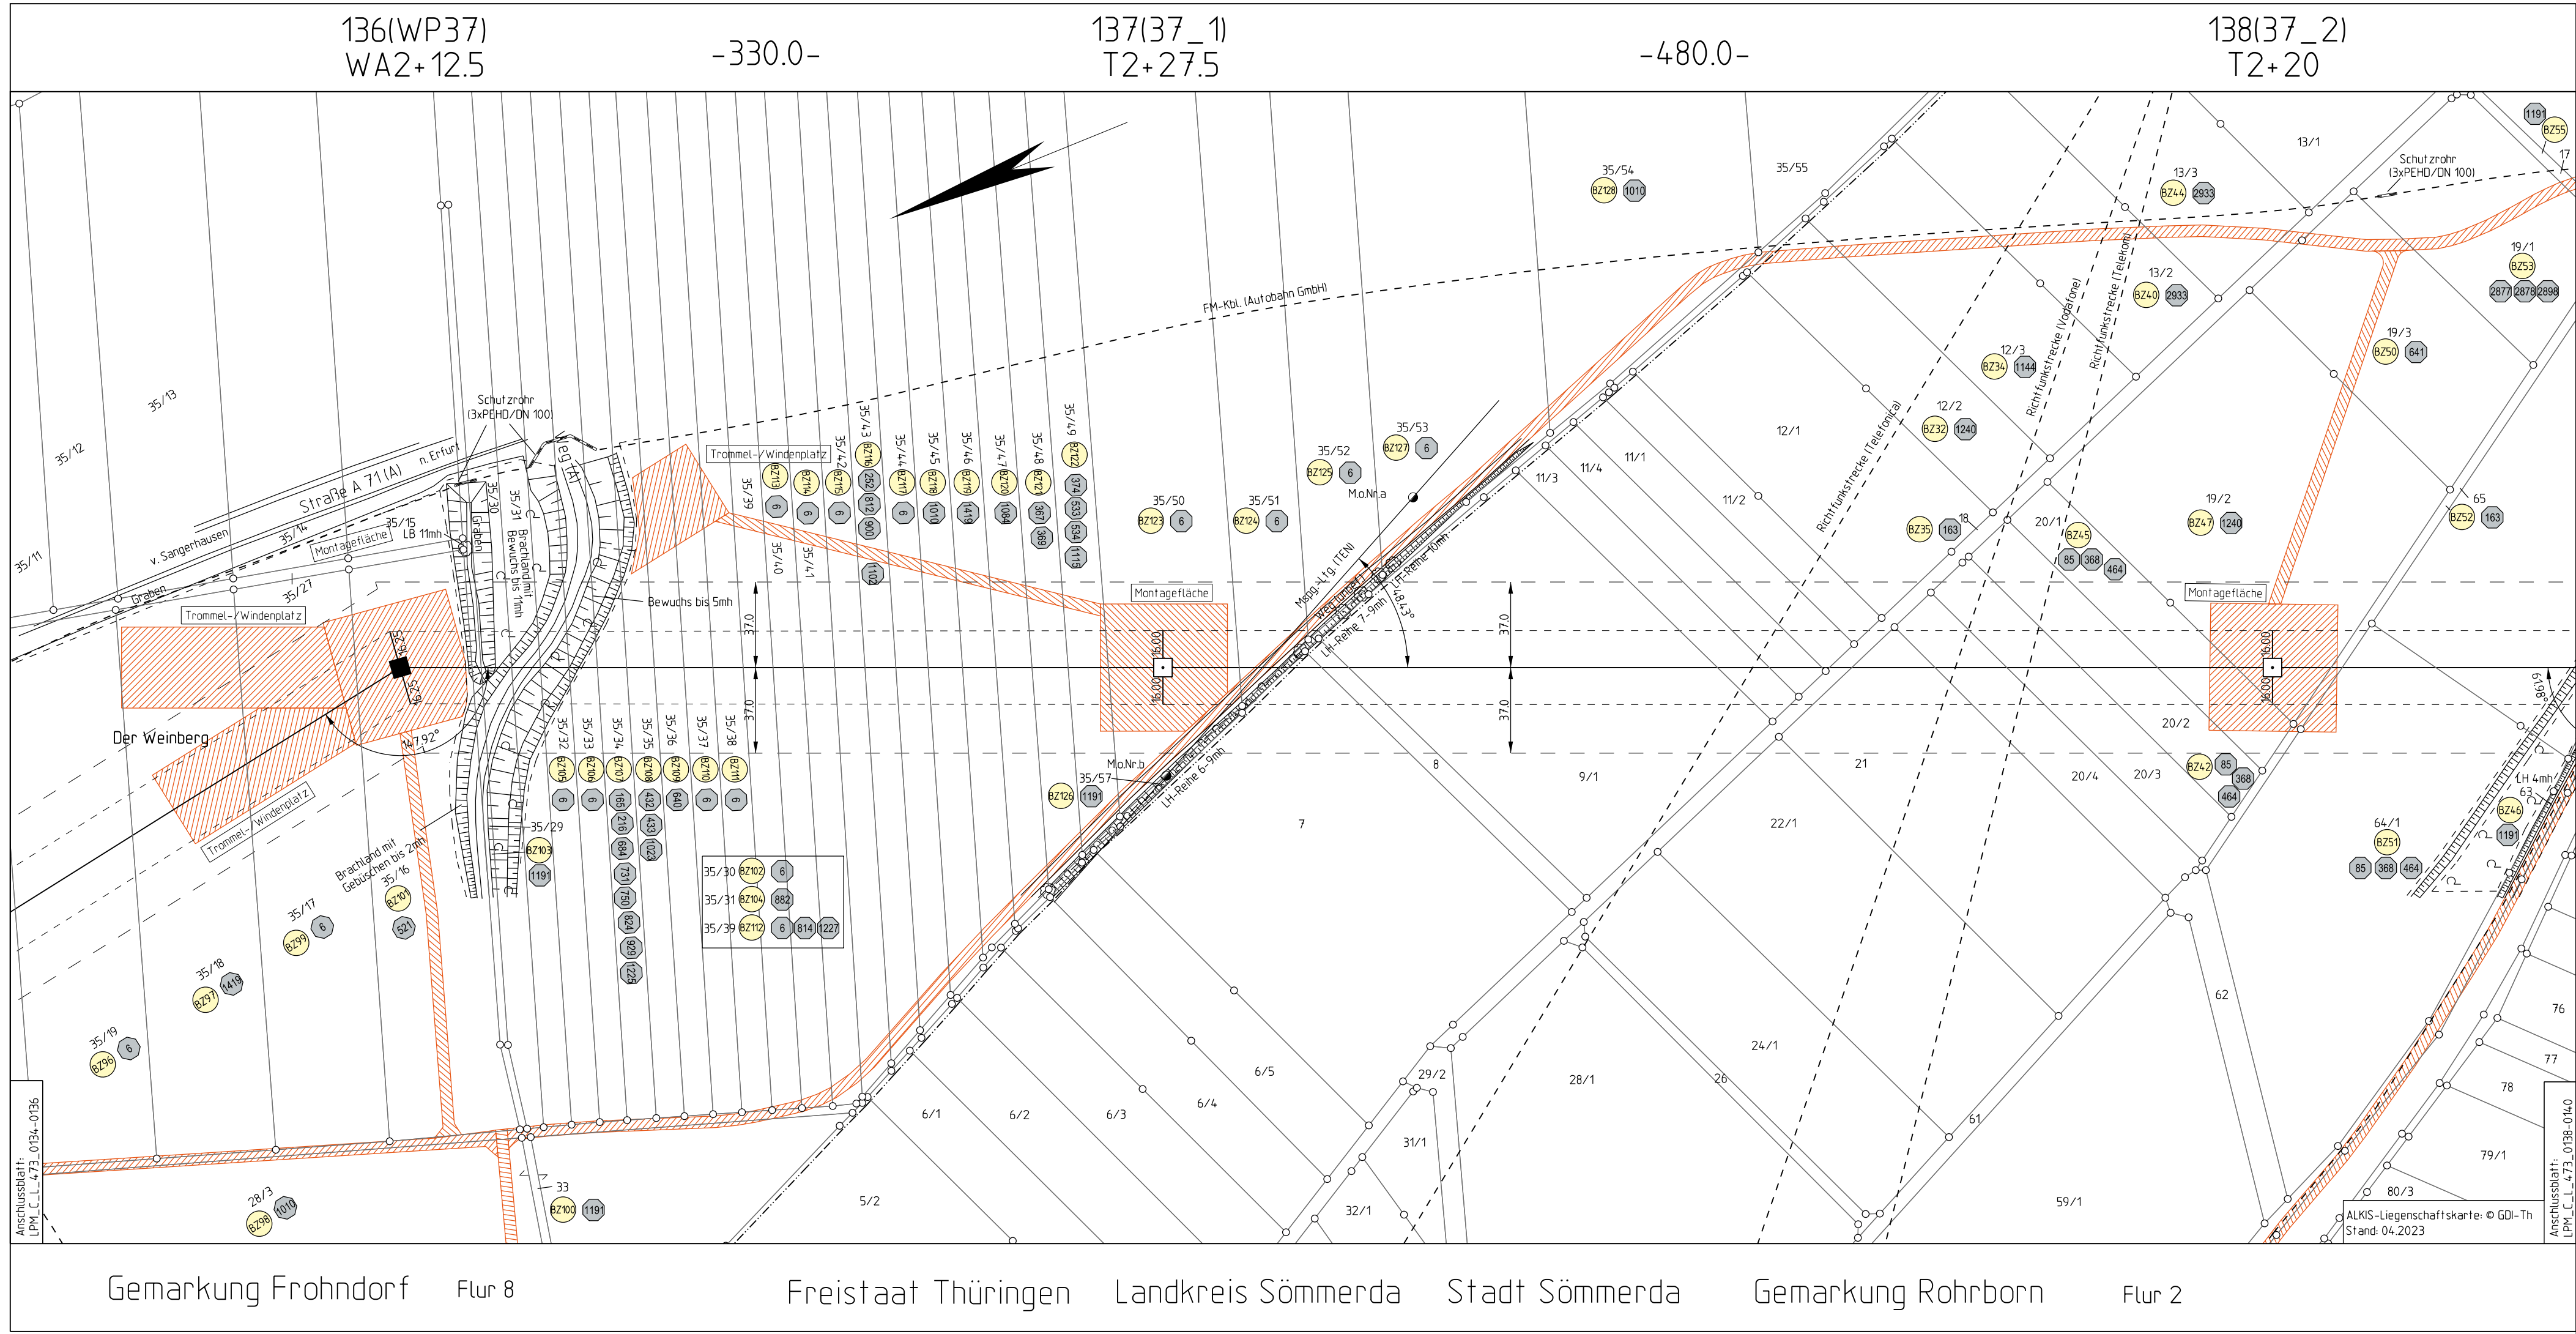

Planfeststellungsverfahren
Netzanbindung Südharz

(BBPlG Nr.44) "Höchstspannungsleitung Schraplau/Obhausen -
Wolkramshausen - Vieselbach; Drehstrom Nennspannung 380 kV"

Abschnitt Süd (Wolkramshausen - Vieselbach)

Titel:
Lageplan Zuwegung/Montageflächen

M 136 - M 138

Unterlage: 5.3

Blatt: 65

Maßstab: 1:2000

Legende:

Montageflächen,
Nichtöffentliche Zuwegung
Öffentliche Zuwegung

Provisorium (2-systemig)

Provisorium (1-systemig)

Rückbau
Montageflächen,
Nichtöffentliche Zuwegung
Rückbau
Öffentliche Zuwegung

Rückbauleitung

Grenzen :

Land

Reg.Bez.

Kreis

Stadt/Gem.

Gemarkung

Flur

Flurstück

Nutzungsartengrenze

LSG / NSG

WSG

Sondergebiete

Abspannmast

Tragmast

Ordnungs-
nummer

Eigenkür-
nummer

mit Bemalung bis zum äußeren Seil
Klammernmaße = Schutzstellenbreite

mit Bemalung bis zum äußeren Seil
Klammernmaße = Schutzstellenbreite

Schutzstreifen

Flurstücksgrenze

Leitungsgasse

Flurstücksnummer

Länge von Mast bis Mast

ruhendes äußeres Seil

Maststandort

0

50

100

150

200

Vorhabensträger: 50Hertz Transmission GmbH
Heidestraße 2
10557 Berlin

Bearbeitung: LTB Leitungsbau GmbH
Friedrich-List-Straße 27
01445 Radebeul

Nr.	Änderung	Datum	Name

aufgestellt: 31.12.2023

I.von Mensenkampff

M.Ecker

geändert:

Festgestellt nach § 24 NABEG
Cottbus, den

Dateibezeichnung: PFV_LPM_C_L_473_0136-0138

Stand: 31.12.2023 LTB