

Planfeststellungsvermerk der Planfeststellungsbehörde  
 Nach § 24 NABEG i.V.m. § 18 NABEG, § 43b EnWG, § 74 VwVfG planfestgestellt durch Beschluss  
 vom ..... 20 .....



**Höchstspannungsleitung  
 Osterath - Philippsburg; Gleichstrom**  
**Änderung der 380-kV-Höchstspannungsfreileitung  
 Bischofsheim - Marxheim  
 BI. 4114**


**Änderung der 380-kV-Höchstspannungsfreileitung  
 Bischofsheim - Pkt. Griesheim  
 BI. 4134**

**Änderung der 220-/380-kV-Höchstspannungsfreileitung  
 Ried - Urberach  
 BI. 4591**

**Übersichtsplan  
 1 : 25000**

Zur Plananfertigung verwendete TK 25: 6116, 6117, 6217

Ausgabe:	29.03.2024	-/-
Erstellt:	10.02.2015	SPIE/Ju
Inhalt:	Planung	

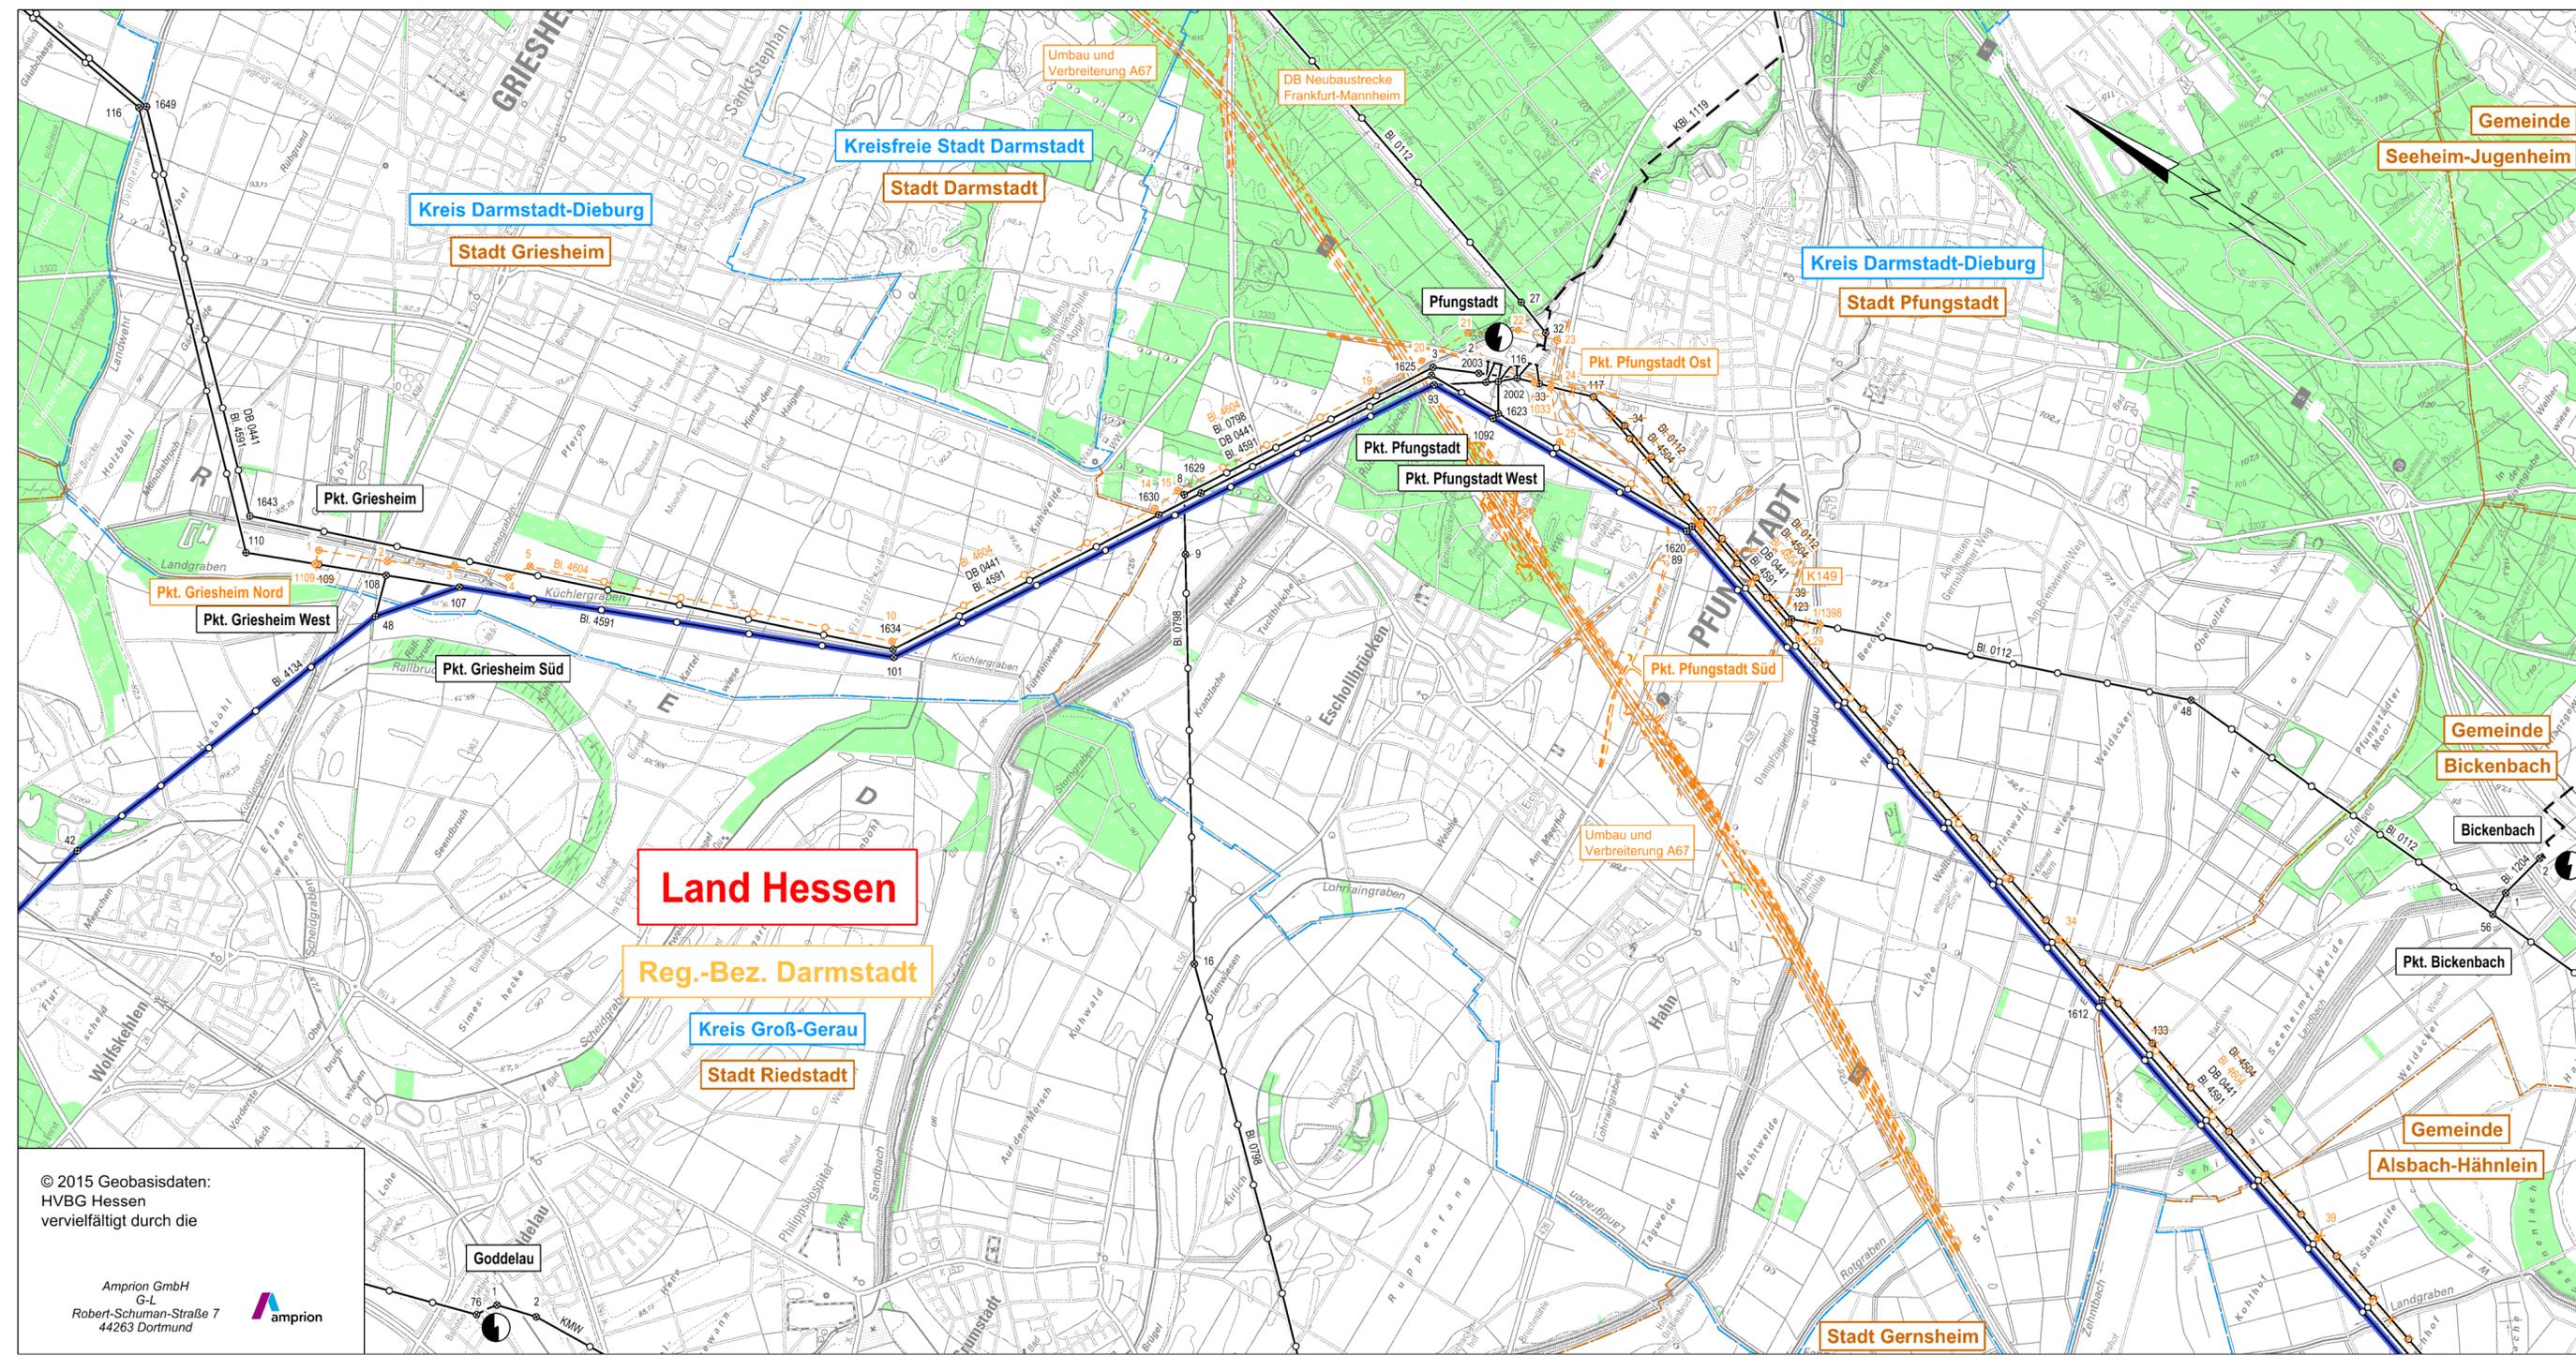

- Legende**
- Staatsgrenze
  - Landesgrenze
  - Reg.-Bez. Grenze
  - Kreisgrenze
  - Gemeindegrenze
  - Umspannanlage (Bestand)
  - Tragmast (vorhanden) mit Leitungsachse
  - Abspannmast (vorhanden) mit Leitungsachse
  - Hochspannungskabel
  - Umstellung von Drehstrom auf Gleichstrom in vorh. Achse
  - Waldfläche
  - Planung nachrichtlich übernommen

© 2015 Geobasisdaten:  
 HVBG Hessen  
 vervielfältigt durch die  
 Amprion GmbH  
 G-L  
 Robert-Schuman-Straße 7  
 44263 Dortmund

