

Planfeststellungsmerk der Planfeststellungsbehörde  
Nach § 24 NABEG i.V.m. § 18 NABEG, § 43b EnWG, § 74 VwVfG planfestgestellt durch Beschluss

Planfeststellungsbehörde



Höchstspannungsleitung Osterath – Philippsburg; Gleichstrom

380-kV-Höchstspannungsfreileitung  
Bischofsheim - Marxheim  
Bl. 4114


Abschnitt: Pkt. Marxheim - UA Bischofsheim

Lageplan  
1:2000

von Mast Nr. 25 bis Mast Nr. 20

Gemarkung	: WEILBACH	WICKER	MASSENHEIM
Gemeinde	: Flörsheim am Main	Flörsheim am Main	Hochheim am Main
Kreis	: Main-Taunus-Kreis	Main-Taunus-Kreis	Main-Taunus-Kreis
Reg.-Präs.	: Darmstadt	Darmstadt	Darmstadt
Land	: Hessen	Hessen	Hessen
Katasteramt	: Limburg a. d. Lahn	Limburg a. d. Lahn	Limburg a. d. Lahn
Grundbuchamt	: Wiesbaden	Wiesbaden	Wiesbaden

Ausgabe:	29.03.2024	10:17:15
Erstellt:	28.11.2016	15:07:27
Inhalt:	Planung	

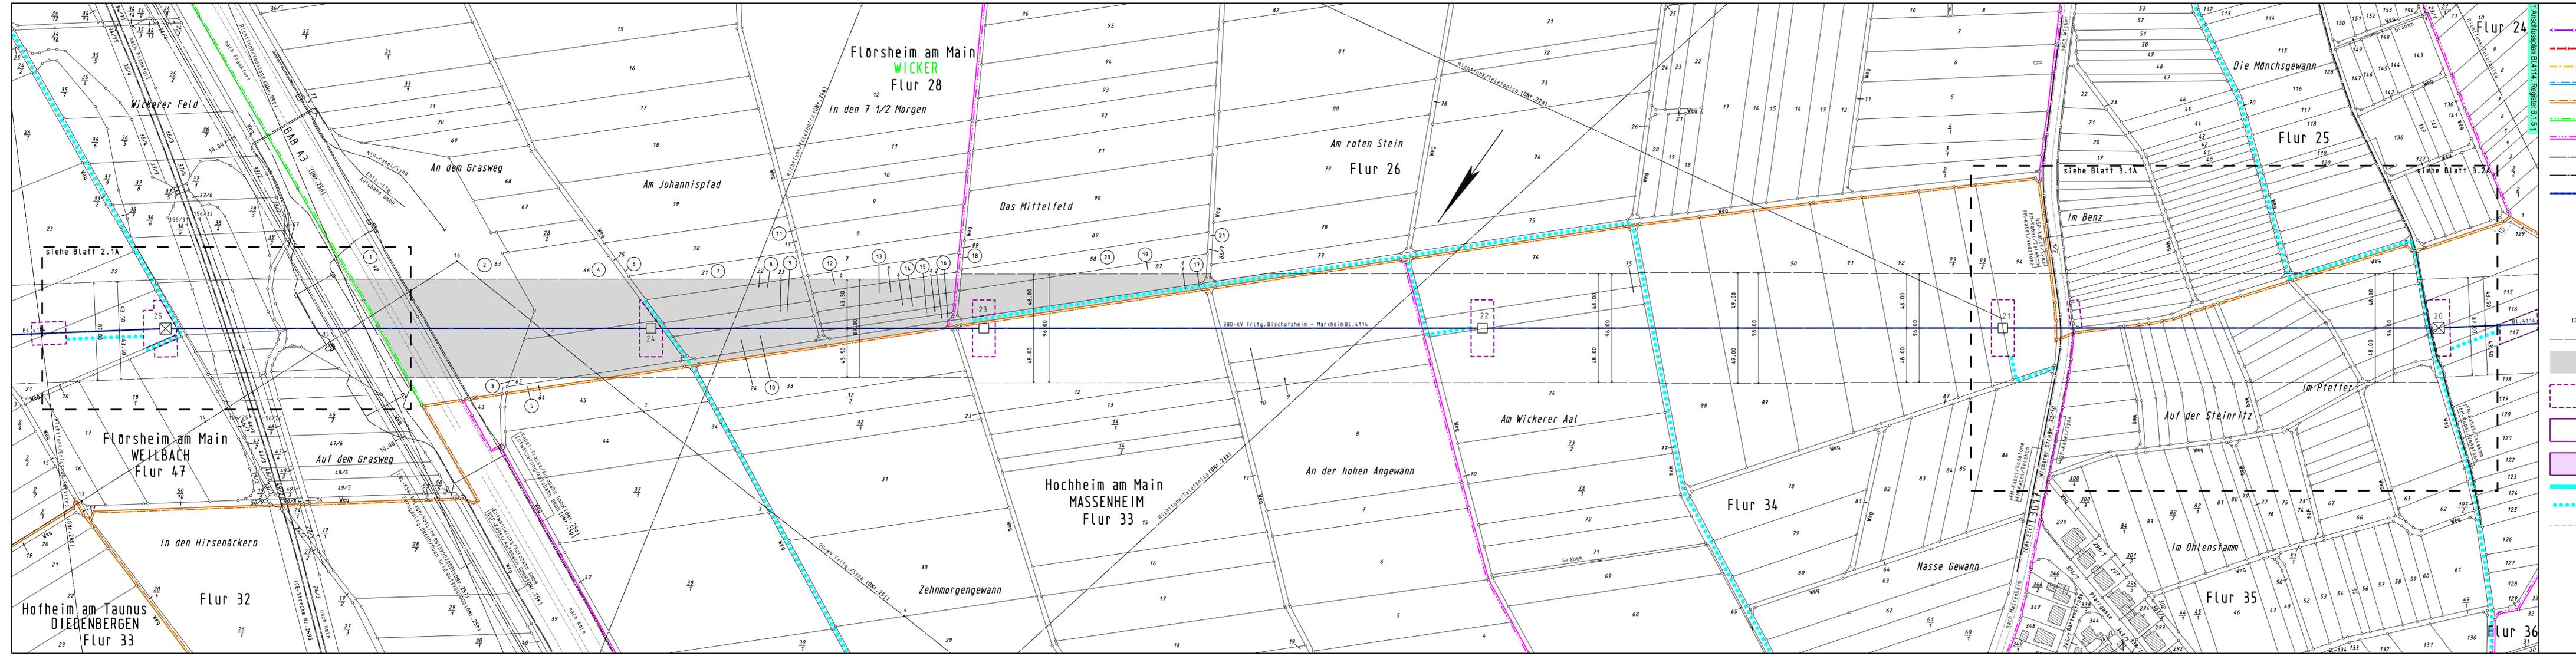

- Legende**
- Staatsgrenze
  - Landesgrenze
  - Reg.-Bez. Grenze
  - Kreisgrenze
  - Gemeindegrenze
  - Gemarkungsgrenze
  - Flurgrenze
  - Tragmast (vorhanden) mit Leitungssache
  - Abspannmast (vorhanden) mit Leitungssache
  - Umstellung von Drehstrom auf Gleichstrom in vorh. Achse
  - Lfd. Nr. der von der Planung betroffenen Flurstücke (siehe Registerblatt Sp. 2)
  - Lfd. Nr. der von der Zuwegung betroffenen Flurstücke (siehe Registerblatt Sp. 2)
  - Lfd. Nr. der von temporären Arbeits-/Gerüstbauflächen betroffenen Flurstücke (siehe Registerblatt Sp. 2)
  - Objekt- u. Kreuzungsverzeichnis
  - Schutzstreifenrand
  - Schutzstreifenfläche der geplanten Freileitung für die im Plan dargestellte Gemarkung
  - temporäre Arbeits-/Gerüstbauflächen innerhalb des Schutzstreifens (nachrichtliche Darstellung)
  - temporäre Arbeits-/Gerüstbauflächen außerhalb des Schutzstreifens auf Flurstücken mit Leitungsrecht
  - temporäre Arbeits-/Gerüstbauflächen außerhalb des Schutzstreifens auf Flurstücken ohne Leitungsrecht
  - Zuwegung
  - Zuwegung auf Basis Leitungsrecht
  - Planung nachrichtlich übernommen