

Planfeststellungsvermerk der Planfeststellungsbehörde  
 Nach § 24 NABEG i.V.m. § 18 NABEG, § 43b EnWG, § 74 VwVfG planfestgestellt durch Beschluss

Planfeststellungsbehörde



vom ..... 20.....

### Höchstspannungsleitung Osterath – Philippsburg; Gleichstrom

## 380-kV-Höchstspannungsfreileitung Bischofsheim - Marxheim BI. 4114


Abschnitt: Pkt. Marxheim - UA Bischofsheim  
 - Ergänzung der Zuwegung zu den Masten -

### Lageplan 1:2000

von Mast Nr. 21 bis Mast Nr. 20

Gemarkung : **WICKER**  
 Gemeinde : Flörsheim am Main  
  
 Kreis : Main-Taunus-Kreis  
 Reg.-Präs. : Darmstadt  
 Land : Hessen  
 Katasteramt : Limburg a. d. Lahn  
 Grundbuchamt: Wiesbaden

Ausgabe:	29.03.2024	10:18:08
Erstellt:	07.02.2017	08:49:08
Inhalt:	Planung	

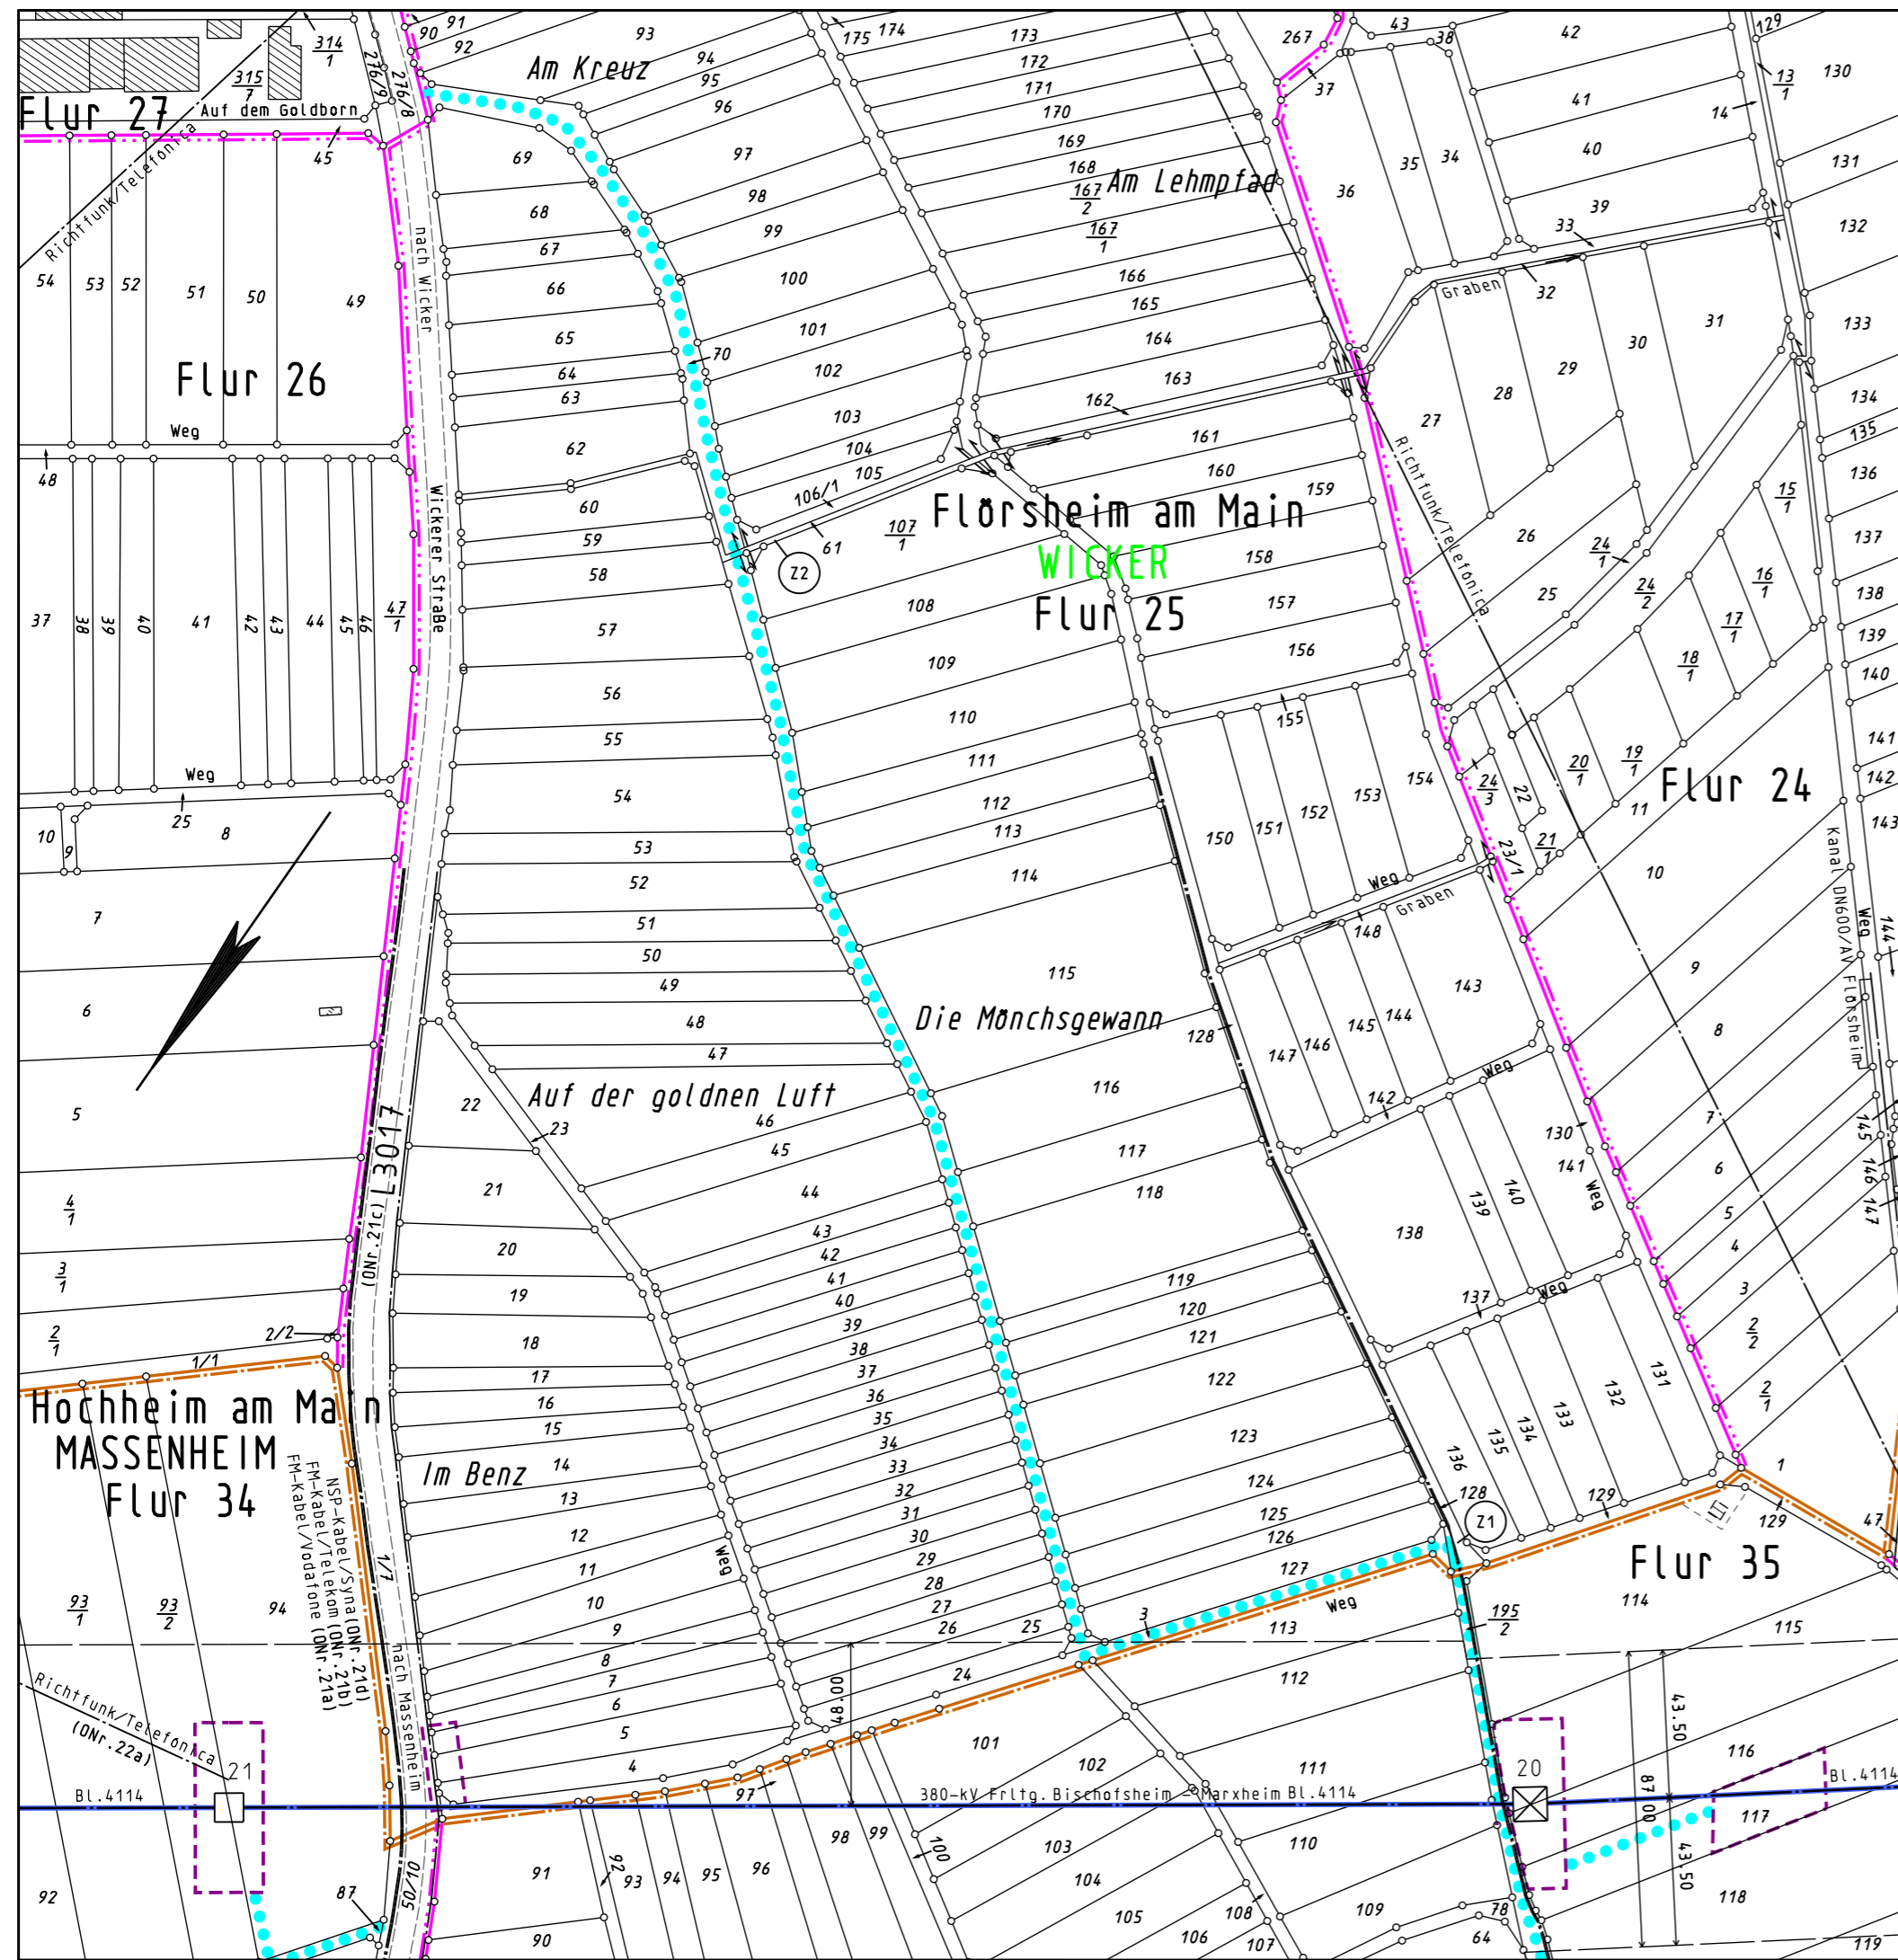

#### Legende

- Staatsgrenze
- Landesgrenze
- Reg.-Bez. Grenze
- Kreisgrenze
- Gemeindegrenze
- Gemarkungsgrenze
- Flurgrenze
- Tragmast (vorhanden) mit Leitungssache
- Abspannmast (vorhanden) mit Leitungssache
- Umstellung von Drehstrom auf Gleichstrom in vorh. Achse
- Lfd. Nr. der von der Planung betroffenen Flurstücke (siehe Registerblatt Sp. 2)
- Lfd. Nr. der von der Zuwegung betroffenen Flurstücke (siehe Registerblatt Sp. 2)
- Lfd. Nr. der von temporären Arbeits-/Gerüstbauflächen betroffenen Flurstücke (siehe Registerblatt Sp. 2)
- Objektnummer lt. Kreuzungsverzeichnis
- Schutzstreifenrand
- Schutzstreifenfläche der geplanten Freileitung für die im Plan dargestellte Gemarkung
- temporäre Arbeits-/Gerüstbauflächen innerhalb des Schutzstreifens (nachrichtliche Darstellung)
- temporäre Arbeits-/Gerüstbauflächen außerhalb des Schutzstreifens auf Flurstücken mit Leitungsrecht
- temporäre Arbeits-/Gerüstbauflächen außerhalb des Schutzstreifens auf Flurstücken ohne Leitungsrecht
- Zuwegung
- Zuwegung auf Basis Leitungsrecht
- Planung nachrichtlich übernommen

Ausgabe:	29.03.2024	10:18:08
Erstellt:	07.02.2017	08:49:08
Inhalt:	Planung	

