

Planfeststellungsvermerk der Planfeststellungsbehörde  
 Nach § 24 NABEG i.V.m. § 18 NABEG, § 43b EnWG, § 74 VwVfG planfestgestellt durch Beschluss

Planfeststellungsbehörde vom ..... 20.....



**Höchstspannungsleitung Osterath – Philippsburg; Gleichstrom**

**380-kV-Höchstspannungsfreileitung  
 Bischofsheim - Marxheim  
 Bl. 4114**

Abschnitt: Pkt. Marxheim - UA Bischofsheim  
 - Ergänzung der Zuwegung zu den Masten -


**Lageplan**

1:2000

von Mast Nr. 17 bis Mast Nr. 15


Gemarkung : MASSENHEIM HOCHHEIM  
 Gemeinde : Hochheim am Main Hochheim am Main  
 Kreis : Main-Taunus-Kreis Main-Taunus-Kreis  
 Reg.-Präs. : Darmstadt Darmstadt  
 Land : Hessen Hessen  
 Katasteramt : Limburg a. d. Lahn Limburg a. d. Lahn  
 Grundbuchamt: Wiesbaden Wiesbaden

Ausgabe:	29.03.2024	10:20:07
Erstellt:	07.02.2017	10:44:10
Inhalt:	Planung	

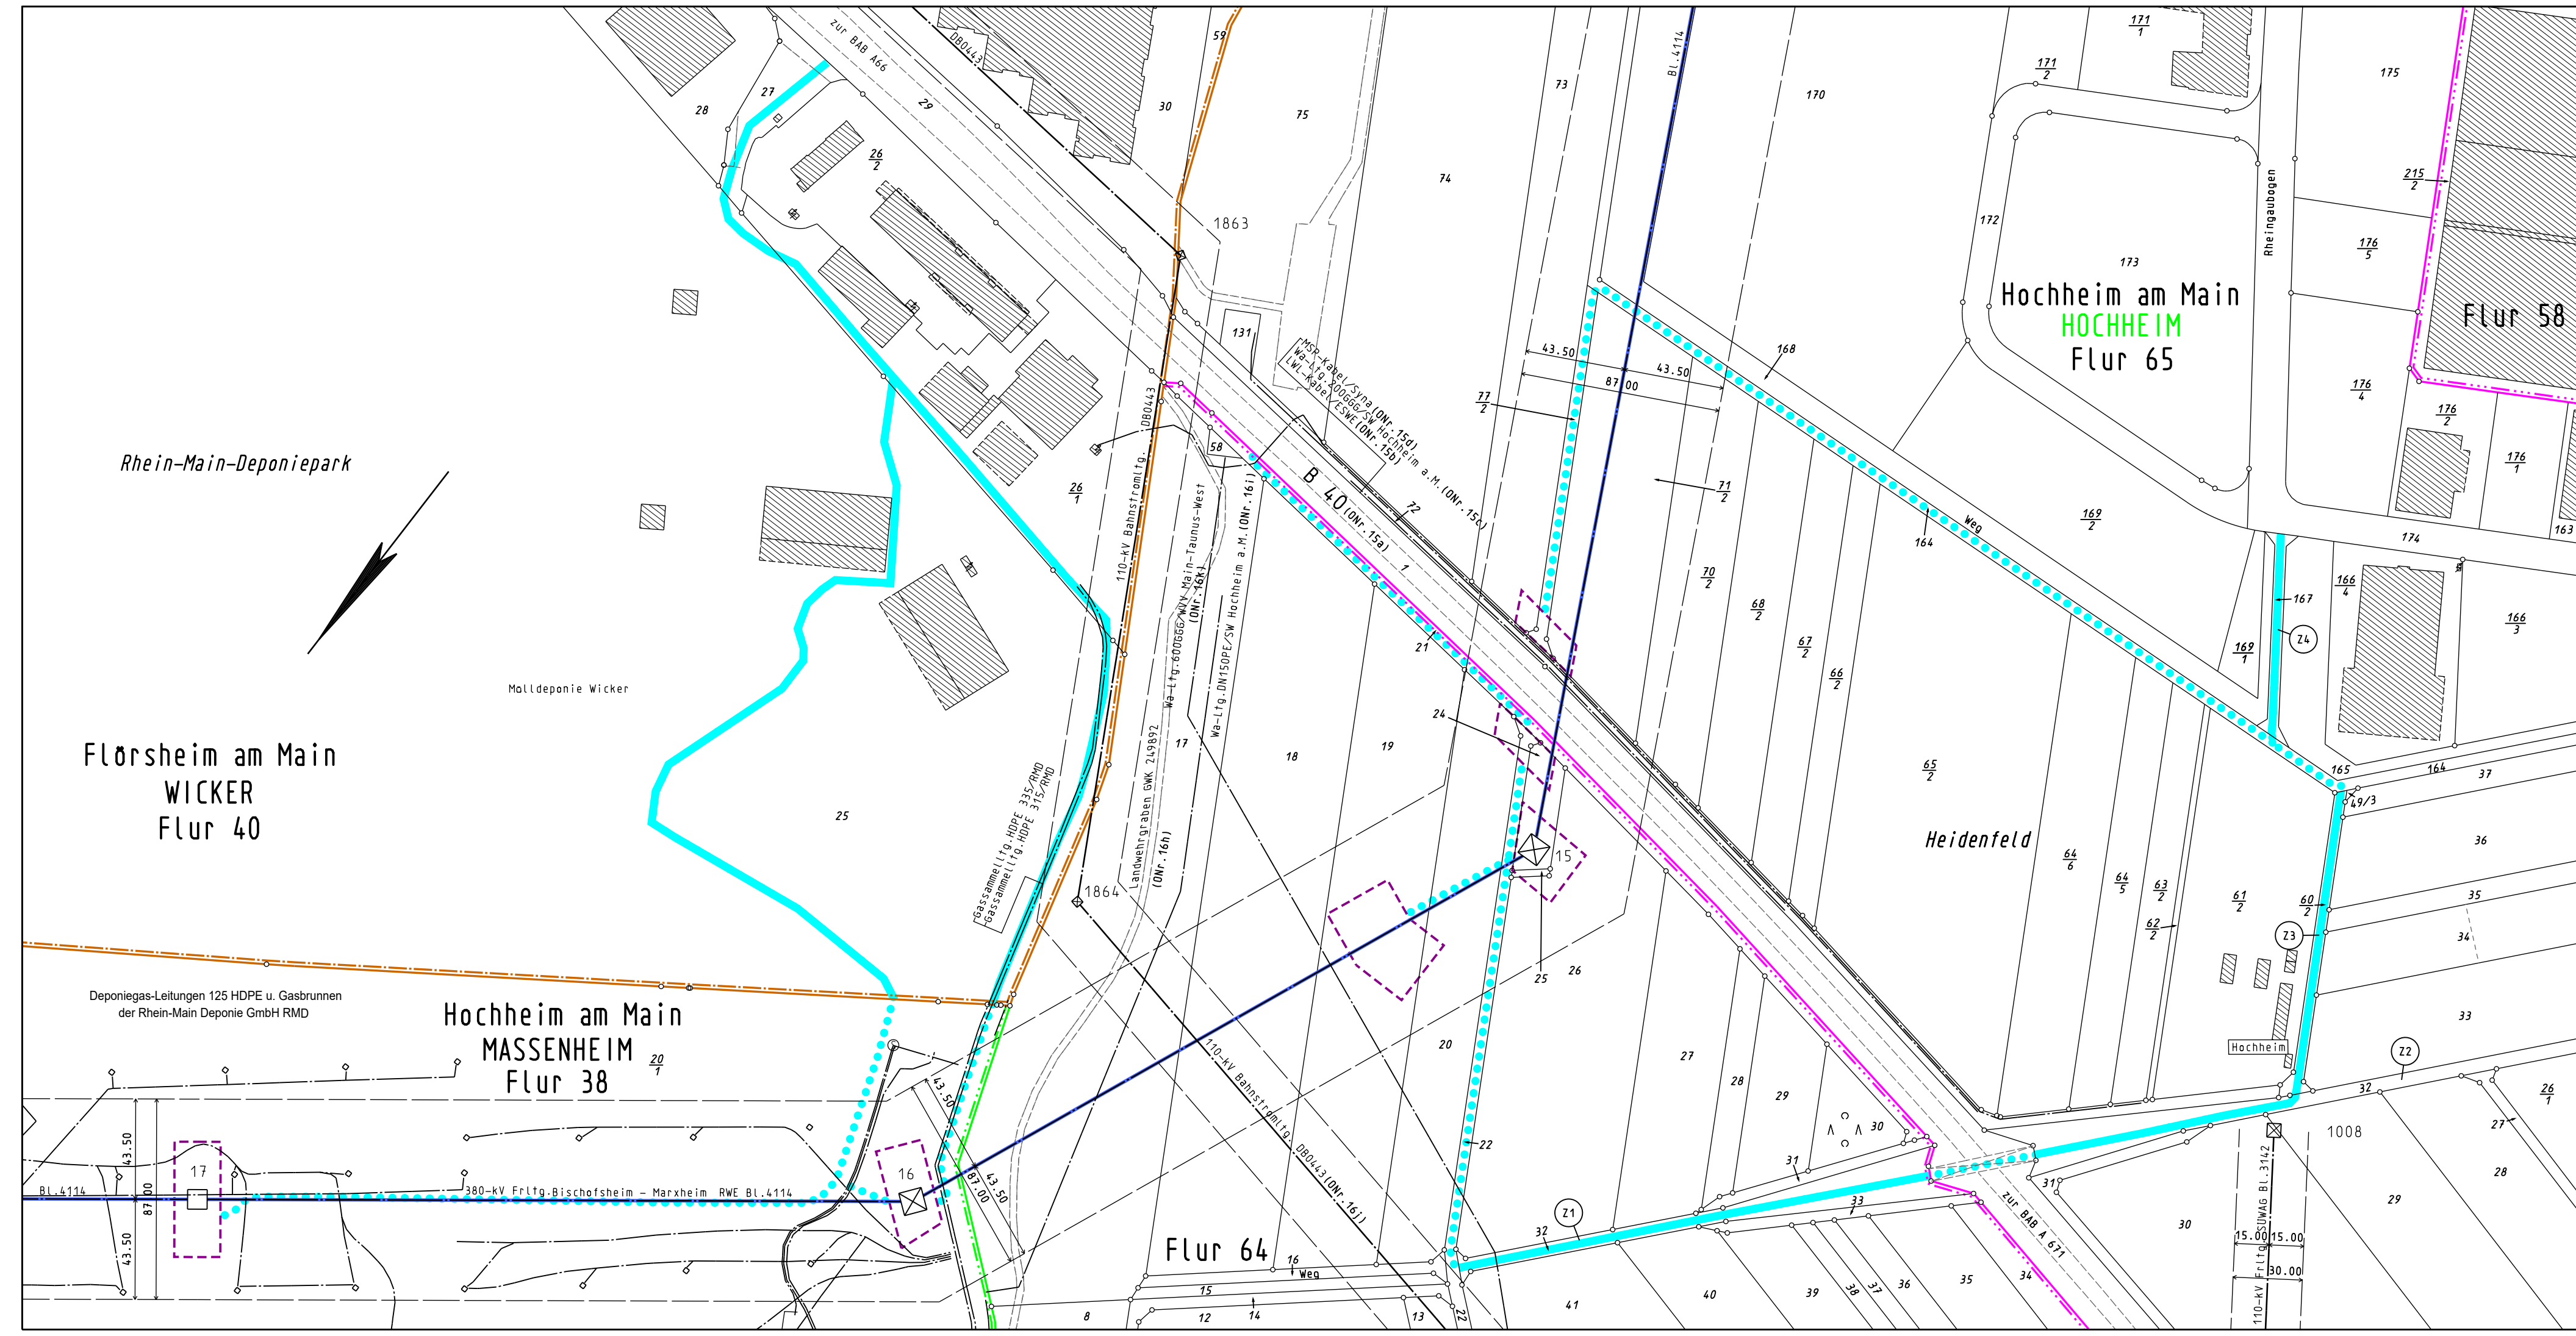

- Legende**
- Staatsgrenze
  - Landesgrenze
  - Reg.-Bez. Grenze
  - Kreisgrenze
  - Gemeindegrenze
  - Gemarkungsgrenze
  - Flurgrenze
  - Tragmast (vorhanden) mit Leitungsachse
  - Abspannmast (vorhanden) mit Leitungsachse
  - Umstellung von Drehstrom auf Gleichstrom in vorh. Achse
  - 1 Lfd. Nr. der von der Planung betroffenen Flurstücke (siehe Registerblatt Sp. 2)
  - 21 Lfd. Nr. der von der Zuwegung betroffenen Flurstücke (siehe Registerblatt Sp. 2)
  - T1 Lfd. Nr. der von temporären Arbeits-/Gerüstbauflächen betroffenen Flurstücke (siehe Registerblatt Sp. 2)
  - (0Nr. 1a) Objekt Nummer lt. Kreuzungsverzeichnis
  - Schutzstreifenrand
  - Schutzstreifenfläche der geplanten Freileitung für die im Plan dargestellte Gemarkung
  - temporäre Arbeits-/Gerüstbauflächen innerhalb des Schutzstreifens (nachrichtliche Darstellung)
  - temporäre Arbeits-/Gerüstbauflächen außerhalb des Schutzstreifens auf Flurstücken mit Leitungsrecht
  - temporäre Arbeits-/Gerüstbauflächen außerhalb des Schutzstreifens auf Flurstücken ohne Leitungsrecht
  - Zuwegung
  - Zuwegung auf Basis Leitungsrecht
  - Planung nachrichtlich übernommen

Rhein-Main-Deponiepark

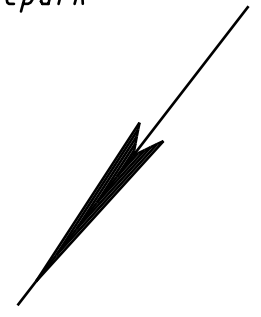

Flörsheim am Main  
 WICKER  
 Flur 40

Deponiegas-Leitungen 125 HDPE u. Gasbrunnen der Rhein-Main Deponie GmbH RMD

Hochheim am Main  
 MASSENHEIM  
 Flur 38

Flur 64

Heidenfeld

Hochheim am Main  
 HOCHHEIM  
 Flur 65

FLUR 58