

Planfeststellungsvermerk der Planfeststellungsbehörde
Nach § 24 NABEG i.V.m. § 18 NABEG, § 43b EnWG, § 74 VwVfG planfestgestellt durch Beschluss

Planfeststellungsbehörde vom 20.....



Höchstspannungsleitung Osterath – Philippsburg; Gleichstrom

380-kV-Höchstspannungsfreileitung Bischofsheim - Pkt. Griesheim Bl. 4134


Abschnitt: Bischofsheim - Pkt. Griesheim West

Lageplan 1:2000

von Mast Nr. 38 bis Mast Nr. 42

Gemarkung : **DORNHEIM** WOLFSKEHLEN
Gemeinde : Groß-Gerau Riedstadt
Kreis : Groß-Gerau Groß-Gerau
Reg.-Präs. : Darmstadt Darmstadt
Land : Hessen Hessen
Katastramt : Heppenheim Heppenheim
Grundbuchamt : Groß-Gerau Groß-Gerau

Ausgabe:	29.03.2024	10:06:41
Erstellt:	26.02.2016	10:14:56
Inhalt:	Planung	

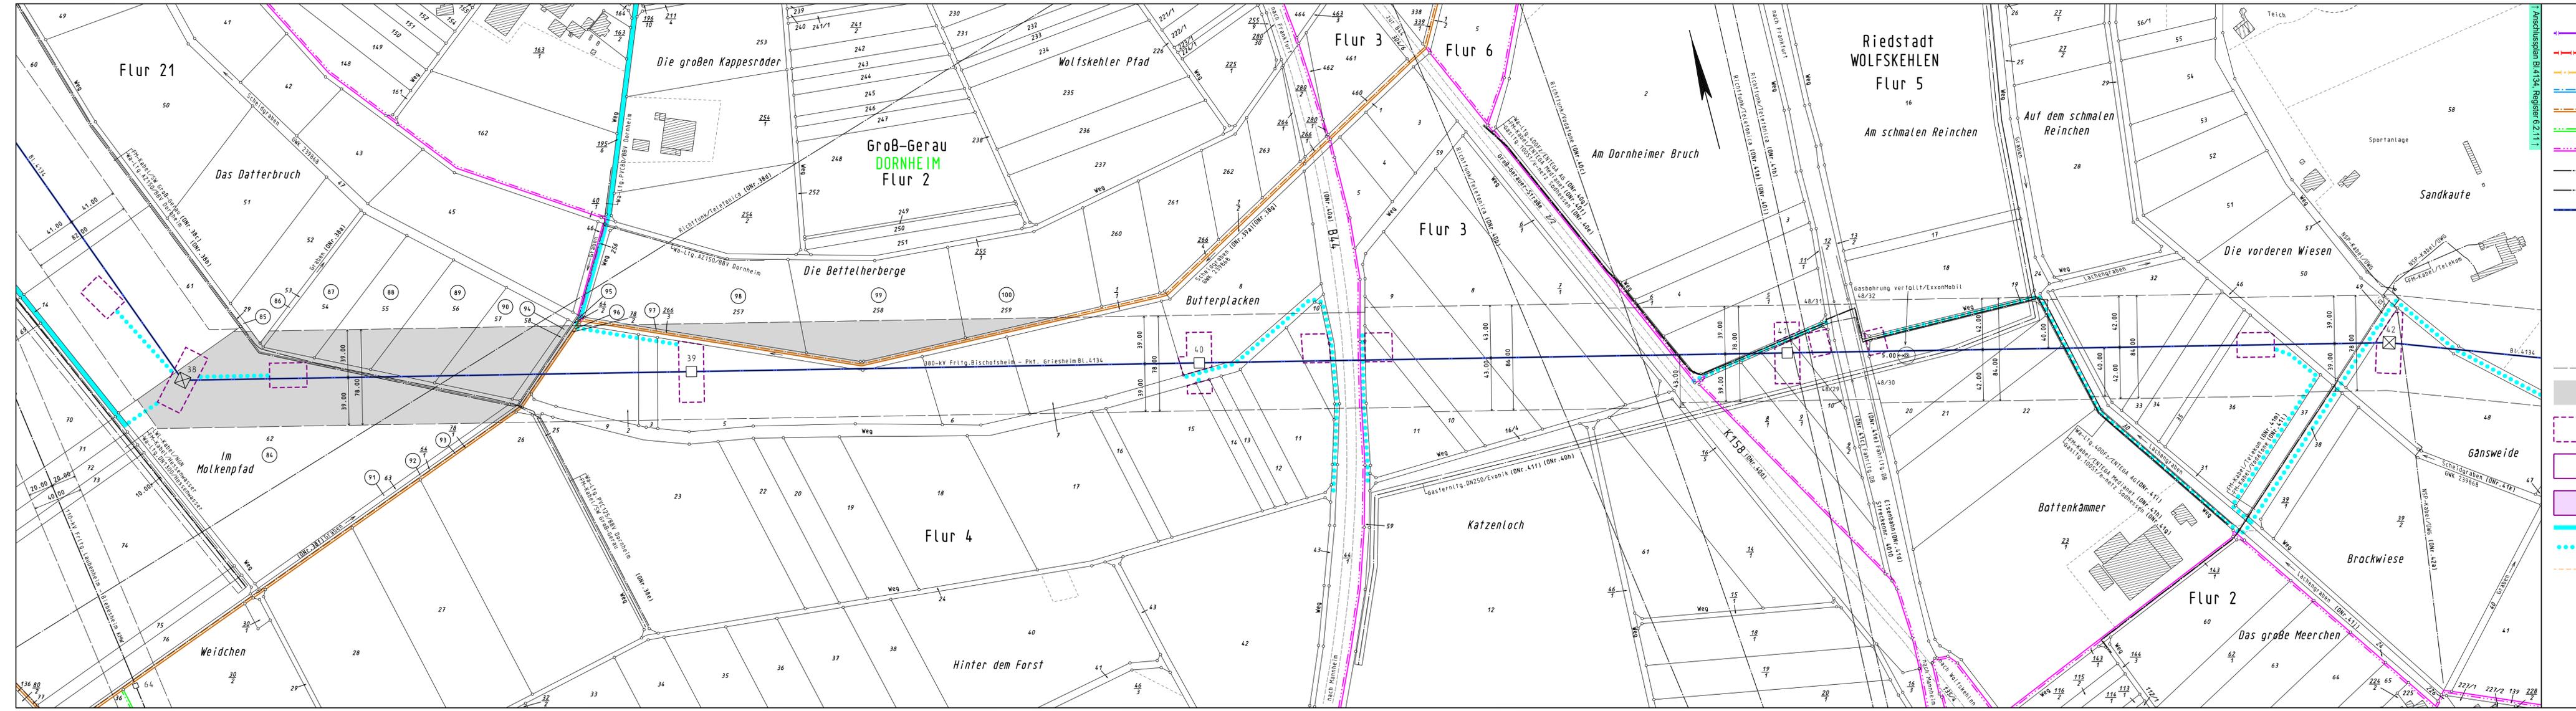

- Legende**
- Staatsgrenze
 - Landesgrenze
 - Reg.-Bez. Grenze
 - Kreisgrenze
 - Gemeindegrenze
 - Gemarkungsgrenze
 - Flurgrenze
 - Tragmast (vorhanden) mit Leitungssache
 - Abspannmast (vorhanden) mit Leitungssache
 - Umstellung von Drehstrom auf Gleichstrom in vorh. Achse
 - Lfd. Nr. der von der Planung betroffenen Flurstücke (siehe Registerblatt Sp. 2)
 - Lfd. Nr. der von der Zuwegung betroffenen Flurstücke (siehe Registerblatt Sp. 2)
 - Lfd. Nr. der von temporären Arbeits-/Gerüstbauflächen betroffenen Flurstücke (siehe Registerblatt Sp. 2)
 - Objektnummer lt. Kreuzungsverzeichnis
 - Schutzstreifenrand
 - Schutzstreifenfläche der geplanten Freileitung für die im Plan dargestellte Gemarkung
 - temporäre Arbeits-/Gerüstbauflächen innerhalb des Schutzstreifens (nachrichtliche Darstellung)
 - temporäre Arbeits-/Gerüstbauflächen außerhalb des Schutzstreifens auf Flurstücken mit Leitungsrecht
 - temporäre Arbeits-/Gerüstbauflächen außerhalb des Schutzstreifens auf Flurstücken ohne Leitungsrecht
 - Zuwegung
 - Zuwegung auf Basis Leitungsrecht
 - Planung nachrichtlich übernommen

Anschlussplan Bl.4134, Register 6.2.11