

Planfeststellungsvermerk der Planfeststellungsbehörde
 Nach § 24 NABEG i.V.m. § 18 NABEG, § 43b EnWG, § 74 VwVfG planfestgestellt durch Beschluss

Planfeststellungsbehörde vom 20.....



Höchstspannungsleitung Osterath – Philippsburg; Gleichstrom

380-kV-Höchstspannungsfreileitung Bischofsheim - Pkt. Griesheim BI. 4134


Abschnitt: Bischofsheim - Pkt. Griesheim West
 - Ergänzung der Zuwegung zu den Masten -

Lageplan 1:2000

Bereich Mast Nr. 4

Gemarkung	: RÜSSELSHEIM	BISCHOFSHHEIM	KÖNIGSTÄDTEN
Gemeinde	: Rüsselsheim am Main	Bischofsheim	Rüsselsheim am Main
Kreis	: Groß-Gerau	Groß-Gerau	Groß-Gerau
Reg.-Präs.	: Darmstadt	Darmstadt	Darmstadt
Land	: Hessen	Hessen	Hessen
Katasteramt	: Heppenheim	Heppenheim	Heppenheim
Grundbuchamt	: Rüsselsheim	Groß-Gerau	Rüsselsheim

Ausgabe:	29.03.2024	10:00:31
Erstellt:	17.01.2019	14:49:18
Inhalt:	Planung	

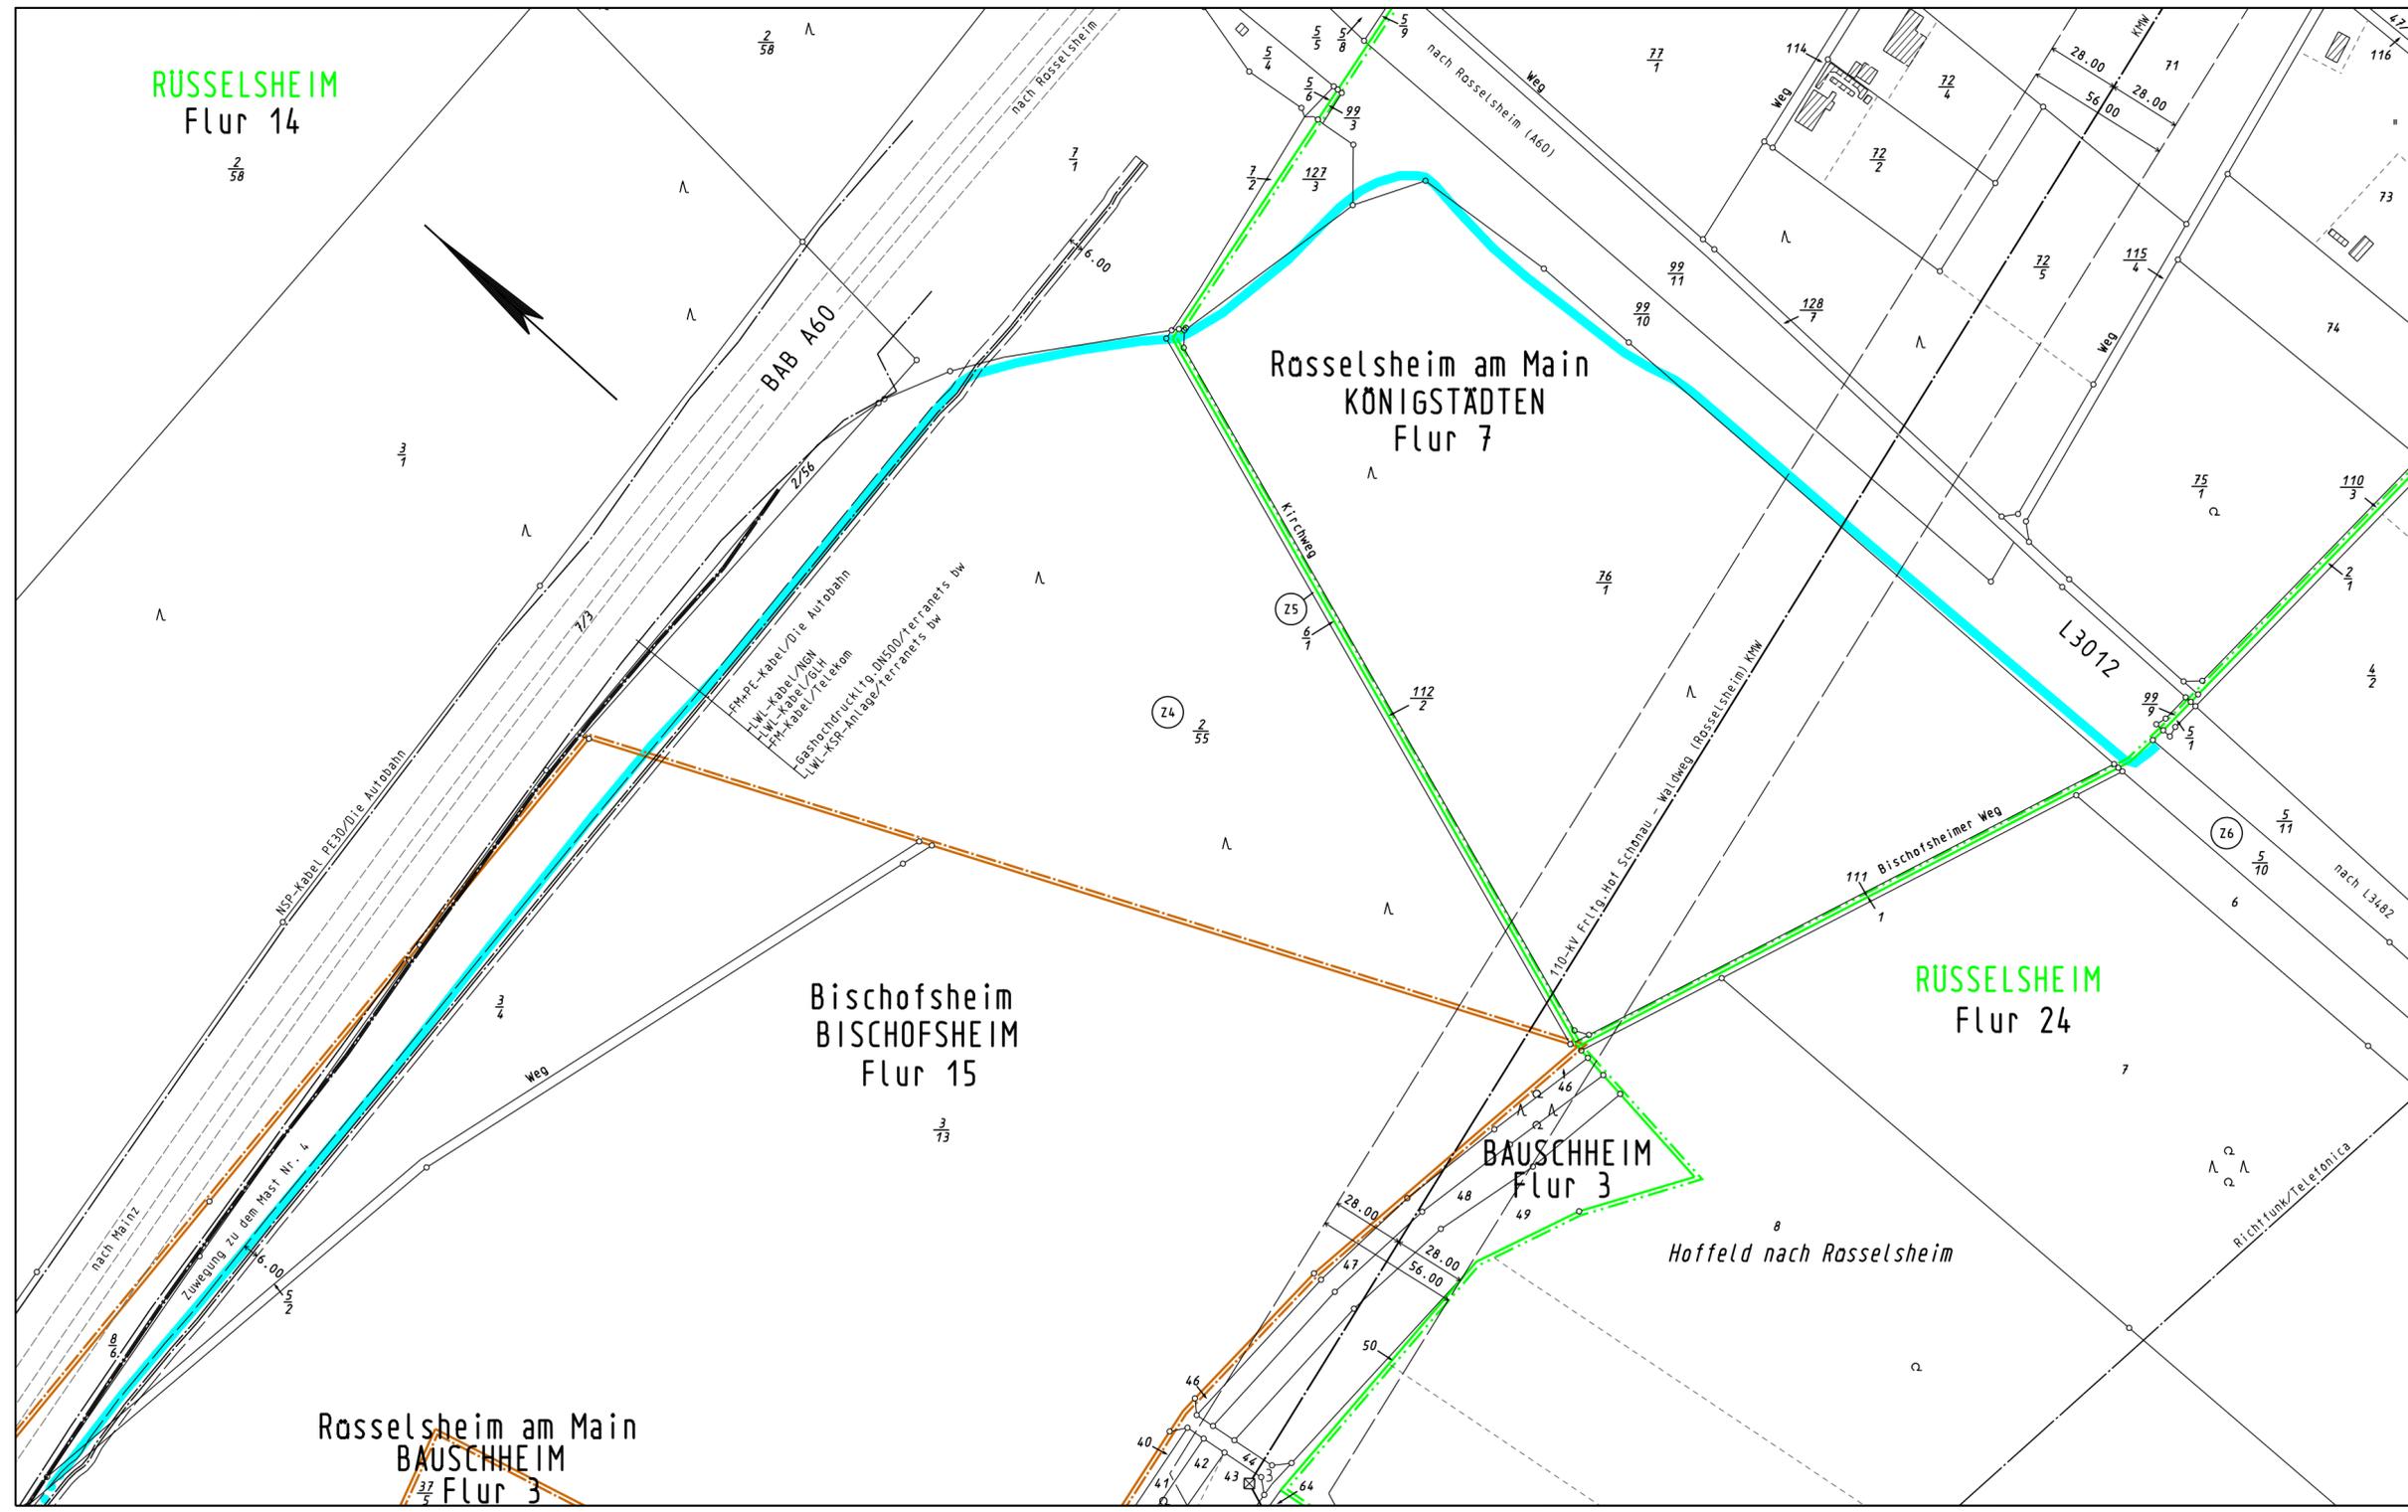

Legende

- Staatsgrenze
- Landesgrenze
- Reg.-Bez. Grenze
- Kreisgrenze
- Gemeindegrenze
- Gemarkungsgrenze
- Flurgrenze
- Tragmast (vorhanden) mit Leitungssache
- Abspannmast (vorhanden) mit Leitungssache
- Umstellung von Drehstrom auf Gleichstrom in vorh. Achse
- Lfd. Nr. der von der Planung betroffenen Flurstücke (siehe Registerblatt Sp. 2)
- Lfd. Nr. der von der Zuwegung betroffenen Flurstücke (siehe Registerblatt Sp. 2)
- Lfd. Nr. der von temporären Arbeits-/Gerüstbauflächen betroffenen Flurstücke (siehe Registerblatt Sp. 2)
- Objektnummer lt. Kreuzungsverzeichnis
- Schutzstreifenrand
- Schutzstreifenfläche der geplanten Freileitung für die im Plan dargestellte Gemarkung
- temporäre Arbeits-/Gerüstbauflächen innerhalb des Schutzstreifens (nachrichtliche Darstellung)
- temporäre Arbeits-/Gerüstbauflächen außerhalb des Schutzstreifens auf Flurstücken mit Leitungsrecht
- temporäre Arbeits-/Gerüstbauflächen außerhalb des Schutzstreifens auf Flurstücken ohne Leitungsrecht
- Zuwegung
- Zuwegung auf Basis Leitungsrecht
- Planung nachrichtlich übernommen