

Planfeststellungsvermerk der Planfeststellungsbehörde  
 Nach § 24 NABEG i.V.m. § 18 NABEG, § 43b EnWG, § 74 VwVfG planfestgestellt durch Beschluss

Planfeststellungsbehörde vom ..... 20.....



**Höchstspannungsleitung Osterath – Philippsburg; Gleichstrom**

**380-kV-Höchstspannungsfreileitung  
 Bischofsheim - Pkt. Griesheim  
 Bl. 4134**

Abschnitt: Bischofsheim - Pkt. Griesheim West

**Lageplan  
 1:2000**


von Mast Nr. 1001/P006 bis Mast Nr. 6

Gemarkung	RÜSSELSHEIM	BISCHOFSHHEIM	BAUSCHHEIM
Gemeinde	Rüsselsheim am Main	Bischofsheim	Rüsselsheim am Main
Kreis	Groß-Gerau	Groß-Gerau	Groß-Gerau
Reg.-Präs.	Darmstadt	Darmstadt	Darmstadt
Land	Hessen	Hessen	Hessen
Katasteramt	Heppenheim	Heppenheim	Heppenheim
Grundbuchamt	Rüsselsheim	Groß-Gerau	Rüsselsheim

Ausgabe: 29.03.2024 09:59:55  
 Erstellt: 05.12.2018 10:24:07



- Legende**
- Staatsgrenze
  - Landesgrenze
  - Reg.-Bez. Grenze
  - Kreisgrenze
  - Gemeindegrenze
  - Gemarkungsgrenze
  - Flurgrenze
  - Tragmast (vorhanden) mit Leitungssache
  - Abspannmast (vorhanden) mit Leitungssache
  - Umstellung von Drehstrom auf Gleichstrom in vord. Achse
  - Lfd. Nr. der von der Planung betroffenen Flurstücke (siehe Registerblatt Sp.2)
  - Lfd. Nr. der von der Zuwegung betroffenen Flurstücke (siehe Registerblatt Sp.2)
  - Lfd. Nr. der von temporären Arbeits-/Gerüstbauflächen betroffenen Flurstücke (siehe Registerblatt Sp.2)
  - Objektnummer lt. Kreuzungszeichen
  - Schutzstreifenrand
  - Schutzstreifenfläche der geplanten Freileitung für die im Plan dargestellte Gemarkung
  - temporäre Arbeits-/Gerüstbauflächen innerhalb des Schutzstreifens (nachrichtliche Darstellung)
  - temporäre Arbeits-/Gerüstbauflächen außerhalb des Schutzstreifens auf Flurstücken mit Leitungsrecht
  - temporäre Arbeits-/Gerüstbauflächen außerhalb des Schutzstreifens auf Flurstücken ohne Leitungsrecht
  - Zuwegung
  - Zuwegung auf Basis Leitungsrecht
  - Planung nachrichtlich übernommen

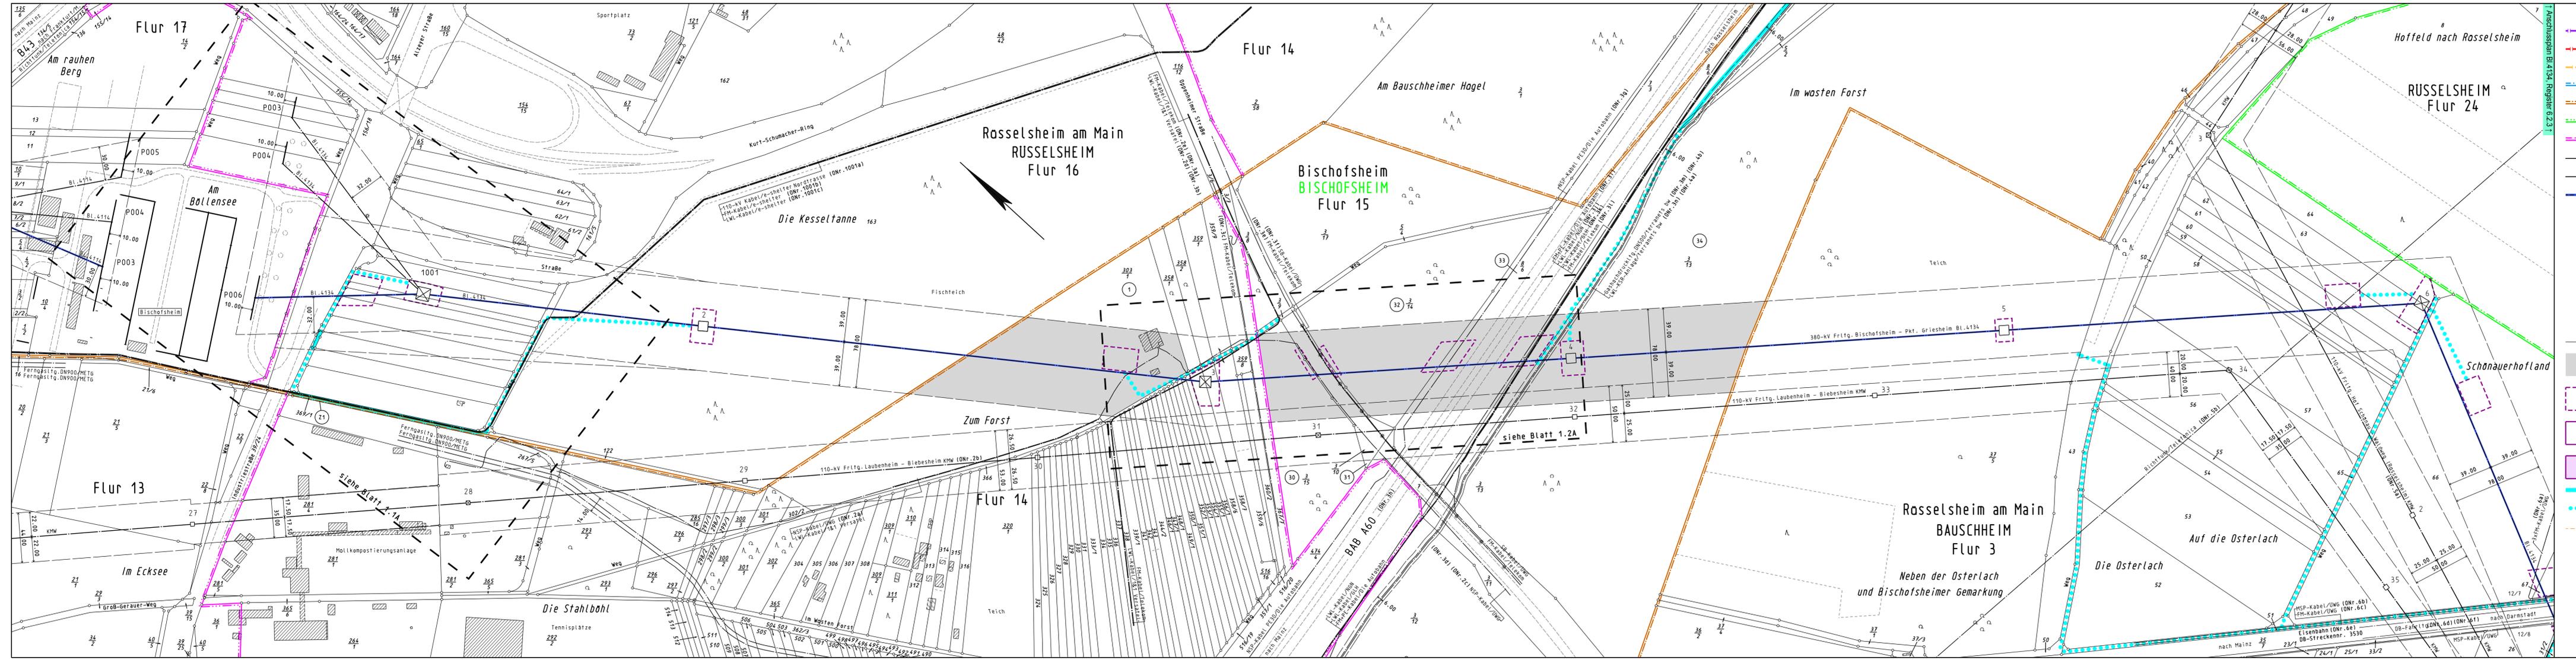

siehe Blatt 1.2A

Rüsselsheim am Main  
 BAUSCHHEIM  
 Flur 3  
 Neben der Osterlach  
 und Bischofsheimer Gemarkung

110-kV Frltg. Laubenheim – Biebesheim KVM (ONr. 2b)  
 110-kV Frltg. Bischofsheim – Pkt. Griesheim Bl. 4134  
 110-kV Frltg. Laubenheim – Biebesheim KVM (ONr. 2b)  
 110-kV Frltg. Laubenheim – Biebesheim KVM (ONr. 2b)  
 110-kV Frltg. Laubenheim – Biebesheim KVM (ONr. 2b)