

Planfeststellungsvermerk der Planfeststellungsbehörde  
 Nach § 24 NABEG i.V.m. § 18 NABEG, § 43b EnWG, § 74 VwVfG planfestgestellt durch Beschluss

Planfeststellungsbehörde vom ..... 20.....



**Höchstspannungsleitung Osterath – Philippsburg; Gleichstrom**

**380-kV-Höchstspannungsfreileitung  
 Bischofsheim - Pkt. Griesheim  
 BI. 4134**


Abschnitt: Bischofsheim - Pkt. Griesheim West  
 - Ergänzung der Zuwegung zu den Masten -

**Lageplan  
 1:2000**

Bereich Mast Nr. 4

|              |                       |               |                     |
|--------------|-----------------------|---------------|---------------------|
| Gemarkung    | : RÜSSELSHEIM         | BISCHOFSHHEIM | KÖNIGSTÄDTEN        |
| Gemeinde     | : Rüsselsheim am Main | Bischofsheim  | Rüsselsheim am Main |
| Kreis        | : Groß-Gerau          | Groß-Gerau    | Groß-Gerau          |
| Reg.-Präs.   | : Darmstadt           | Darmstadt     | Darmstadt           |
| Land         | : Hessen              | Hessen        | Hessen              |
| Katasteramt  | : Heppenheim          | Heppenheim    | Heppenheim          |
| Grundbuchamt | : Rüsselsheim         | Groß-Gerau    | Rüsselsheim         |

|           |            |          |
|-----------|------------|----------|
| Ausgabe:  | 29.03.2024 | 10:01:14 |
| Erstellt: | 17.01.2019 | 13:24:44 |
| Inhalt:   | Planung    |          |

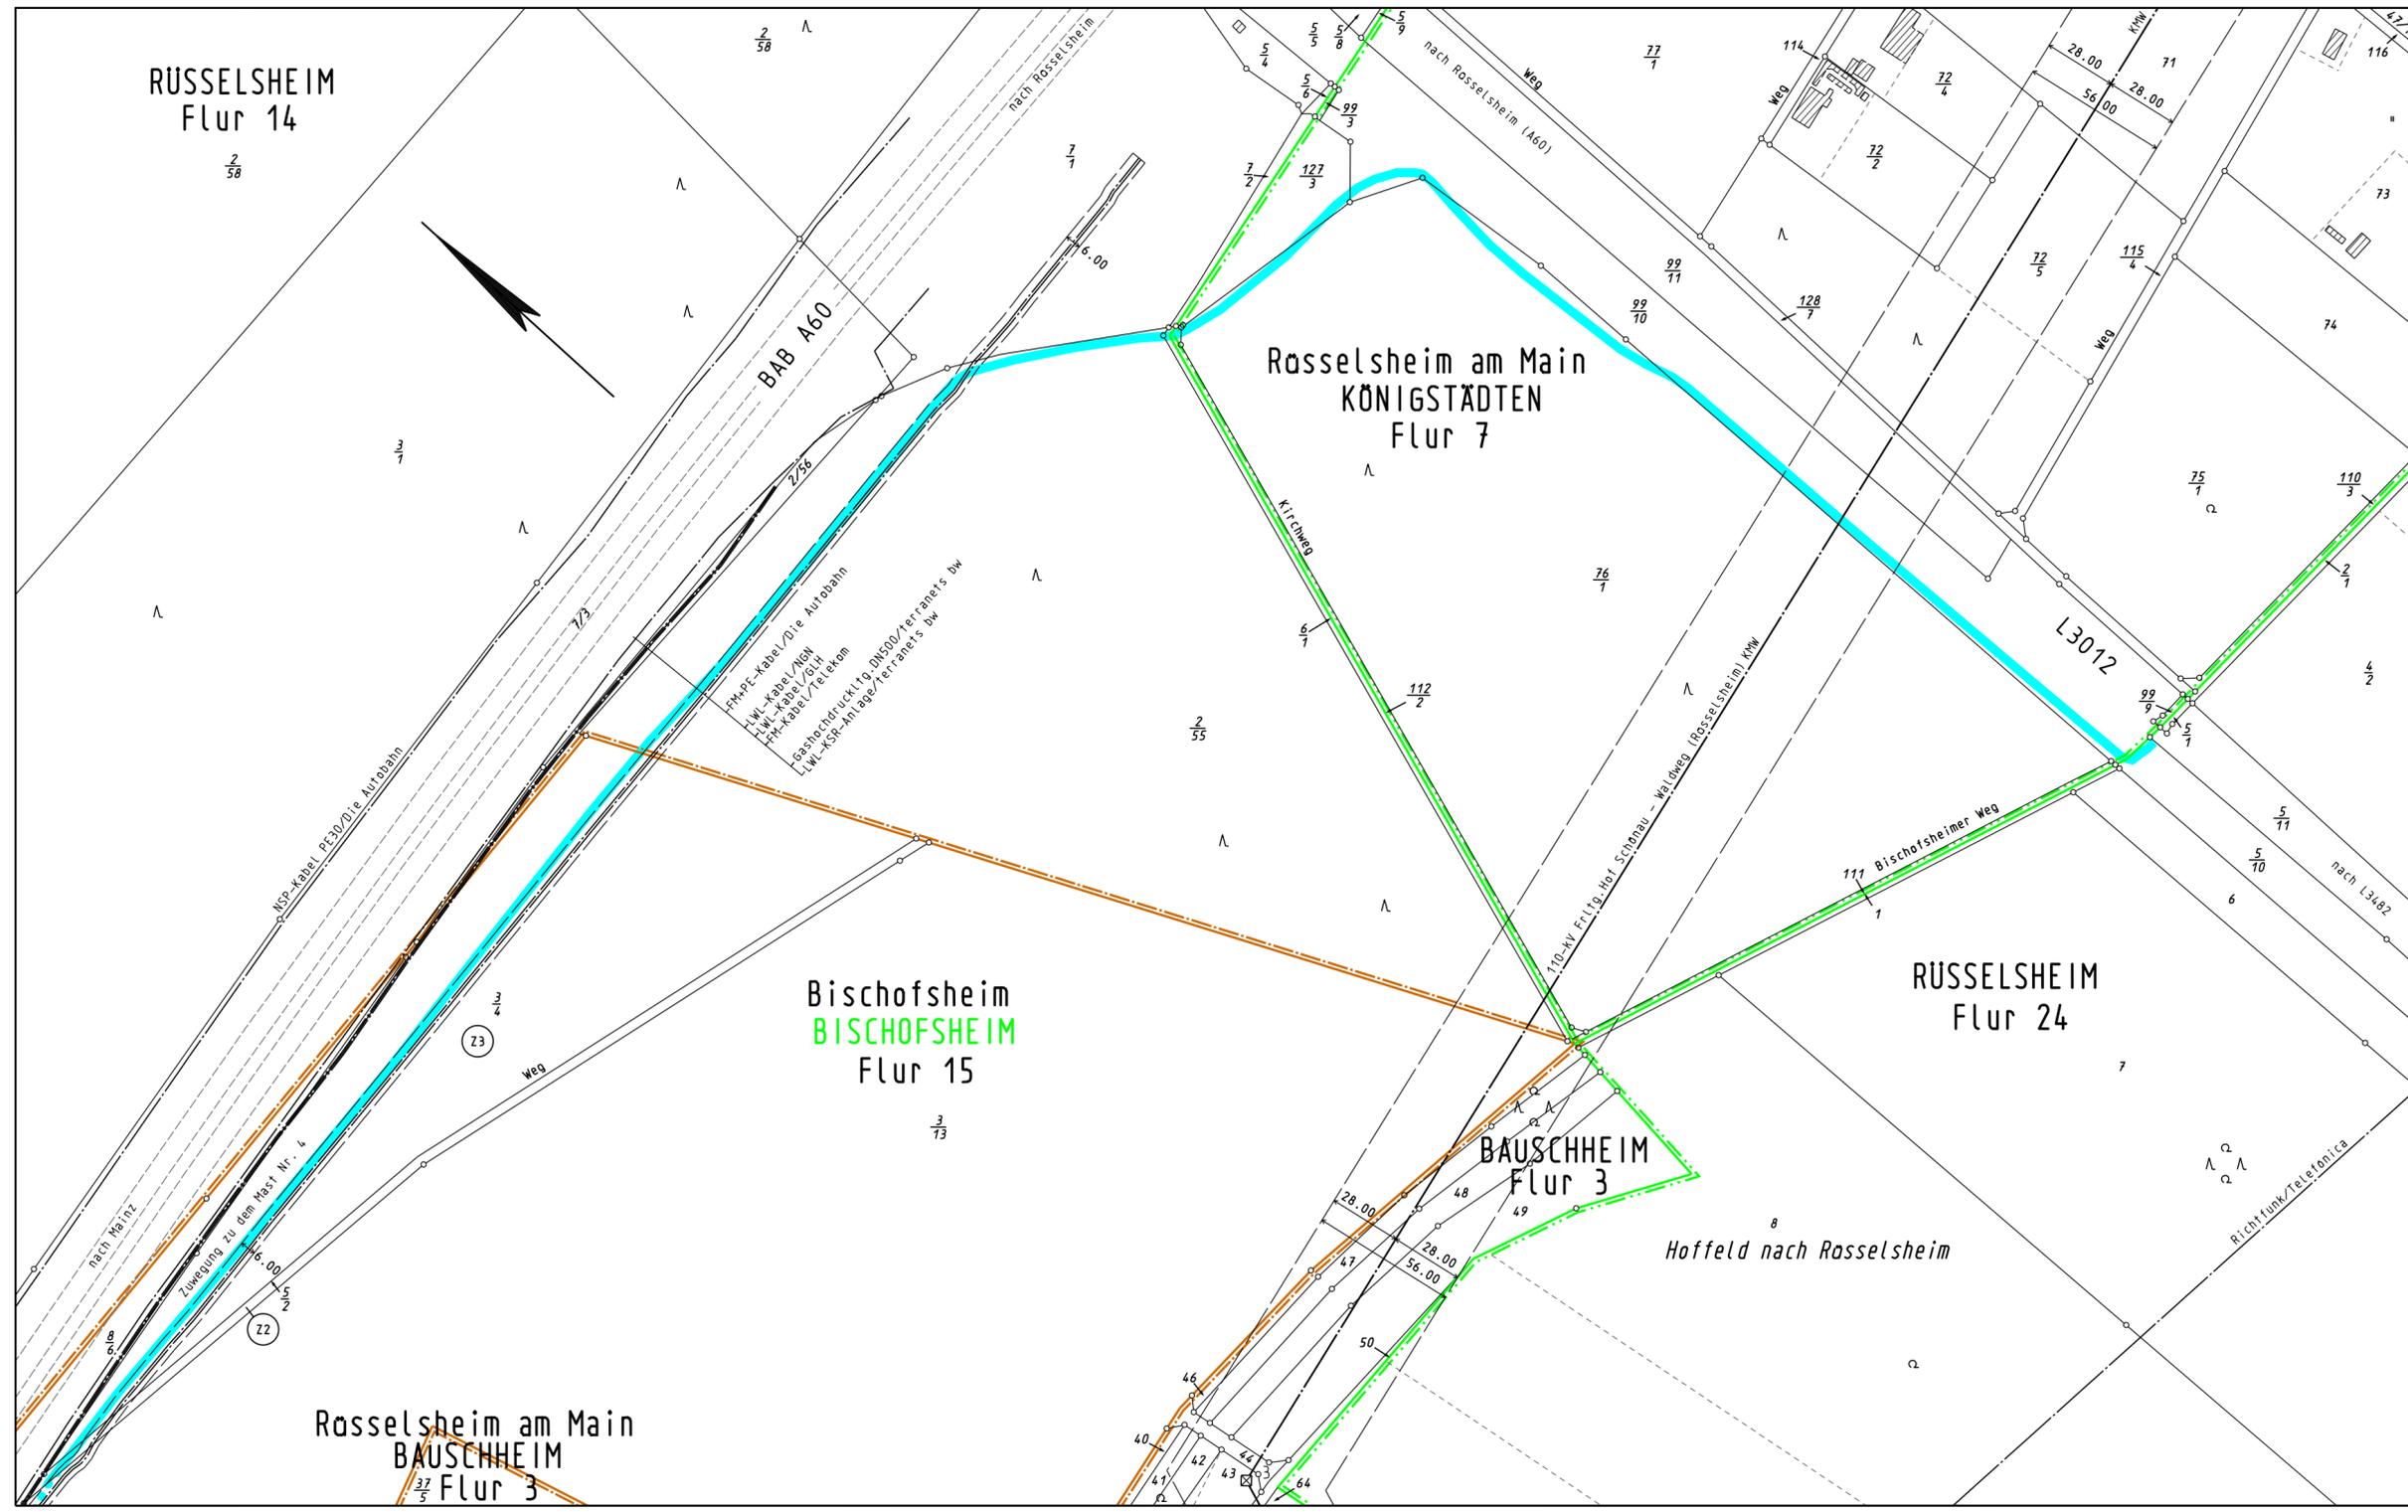

- Legende**
- Staatsgrenze
  - Landesgrenze
  - Reg.-Bez. Grenze
  - Kreisgrenze
  - Gemeindegrenze
  - Gemarkungsgrenze
  - Flurgrenze
  - Tragmast (vorhanden) mit Leitungssache
  - Abspannmast (vorhanden) mit Leitungssache
  - Umstellung von Drehstrom auf Gleichstrom in vorh. Achse
  - Lfd. Nr. der von der Planung betroffenen Flurstücke (siehe Registerblatt Sp. 2)
  - Lfd. Nr. der von der Zuwegung betroffenen Flurstücke (siehe Registerblatt Sp. 2)
  - Lfd. Nr. der von temporären Arbeits-/Gerüstbauflächen betroffenen Flurstücke (siehe Registerblatt Sp. 2)
  - Objektnummer lt. Kreuzungsverzeichnis
  - Schutzstreifenrand
  - Schutzstreifenfläche der geplanten Freileitung für die im Plan dargestellte Gemarkung
  - temporäre Arbeits-/Gerüstbauflächen innerhalb des Schutzstreifens (nachrichtliche Darstellung)
  - temporäre Arbeits-/Gerüstbauflächen außerhalb des Schutzstreifens auf Flurstücken mit Leitungsrecht
  - temporäre Arbeits-/Gerüstbauflächen außerhalb des Schutzstreifens auf Flurstücken ohne Leitungsrecht
  - Zuwegung
  - Zuwegung auf Basis Leitungsrecht
  - Planung nachrichtlich übernommen