

Planfeststellungsvermerk der Planfeststellungsbehörde  
 Nach § 24 NABEG i.V.m. § 18 NABEG, § 43b EnWG, § 74 VwVfG planfestgestellt durch Beschluss

Planfeststellungsbehörde  vom ..... 20.....

### Höchstspannungsleitung Osterath – Philippsburg; Gleichstrom

## 380-kV-Höchstspannungsfreileitung Bischofsheim - Pkt. Griesheim BI. 4134

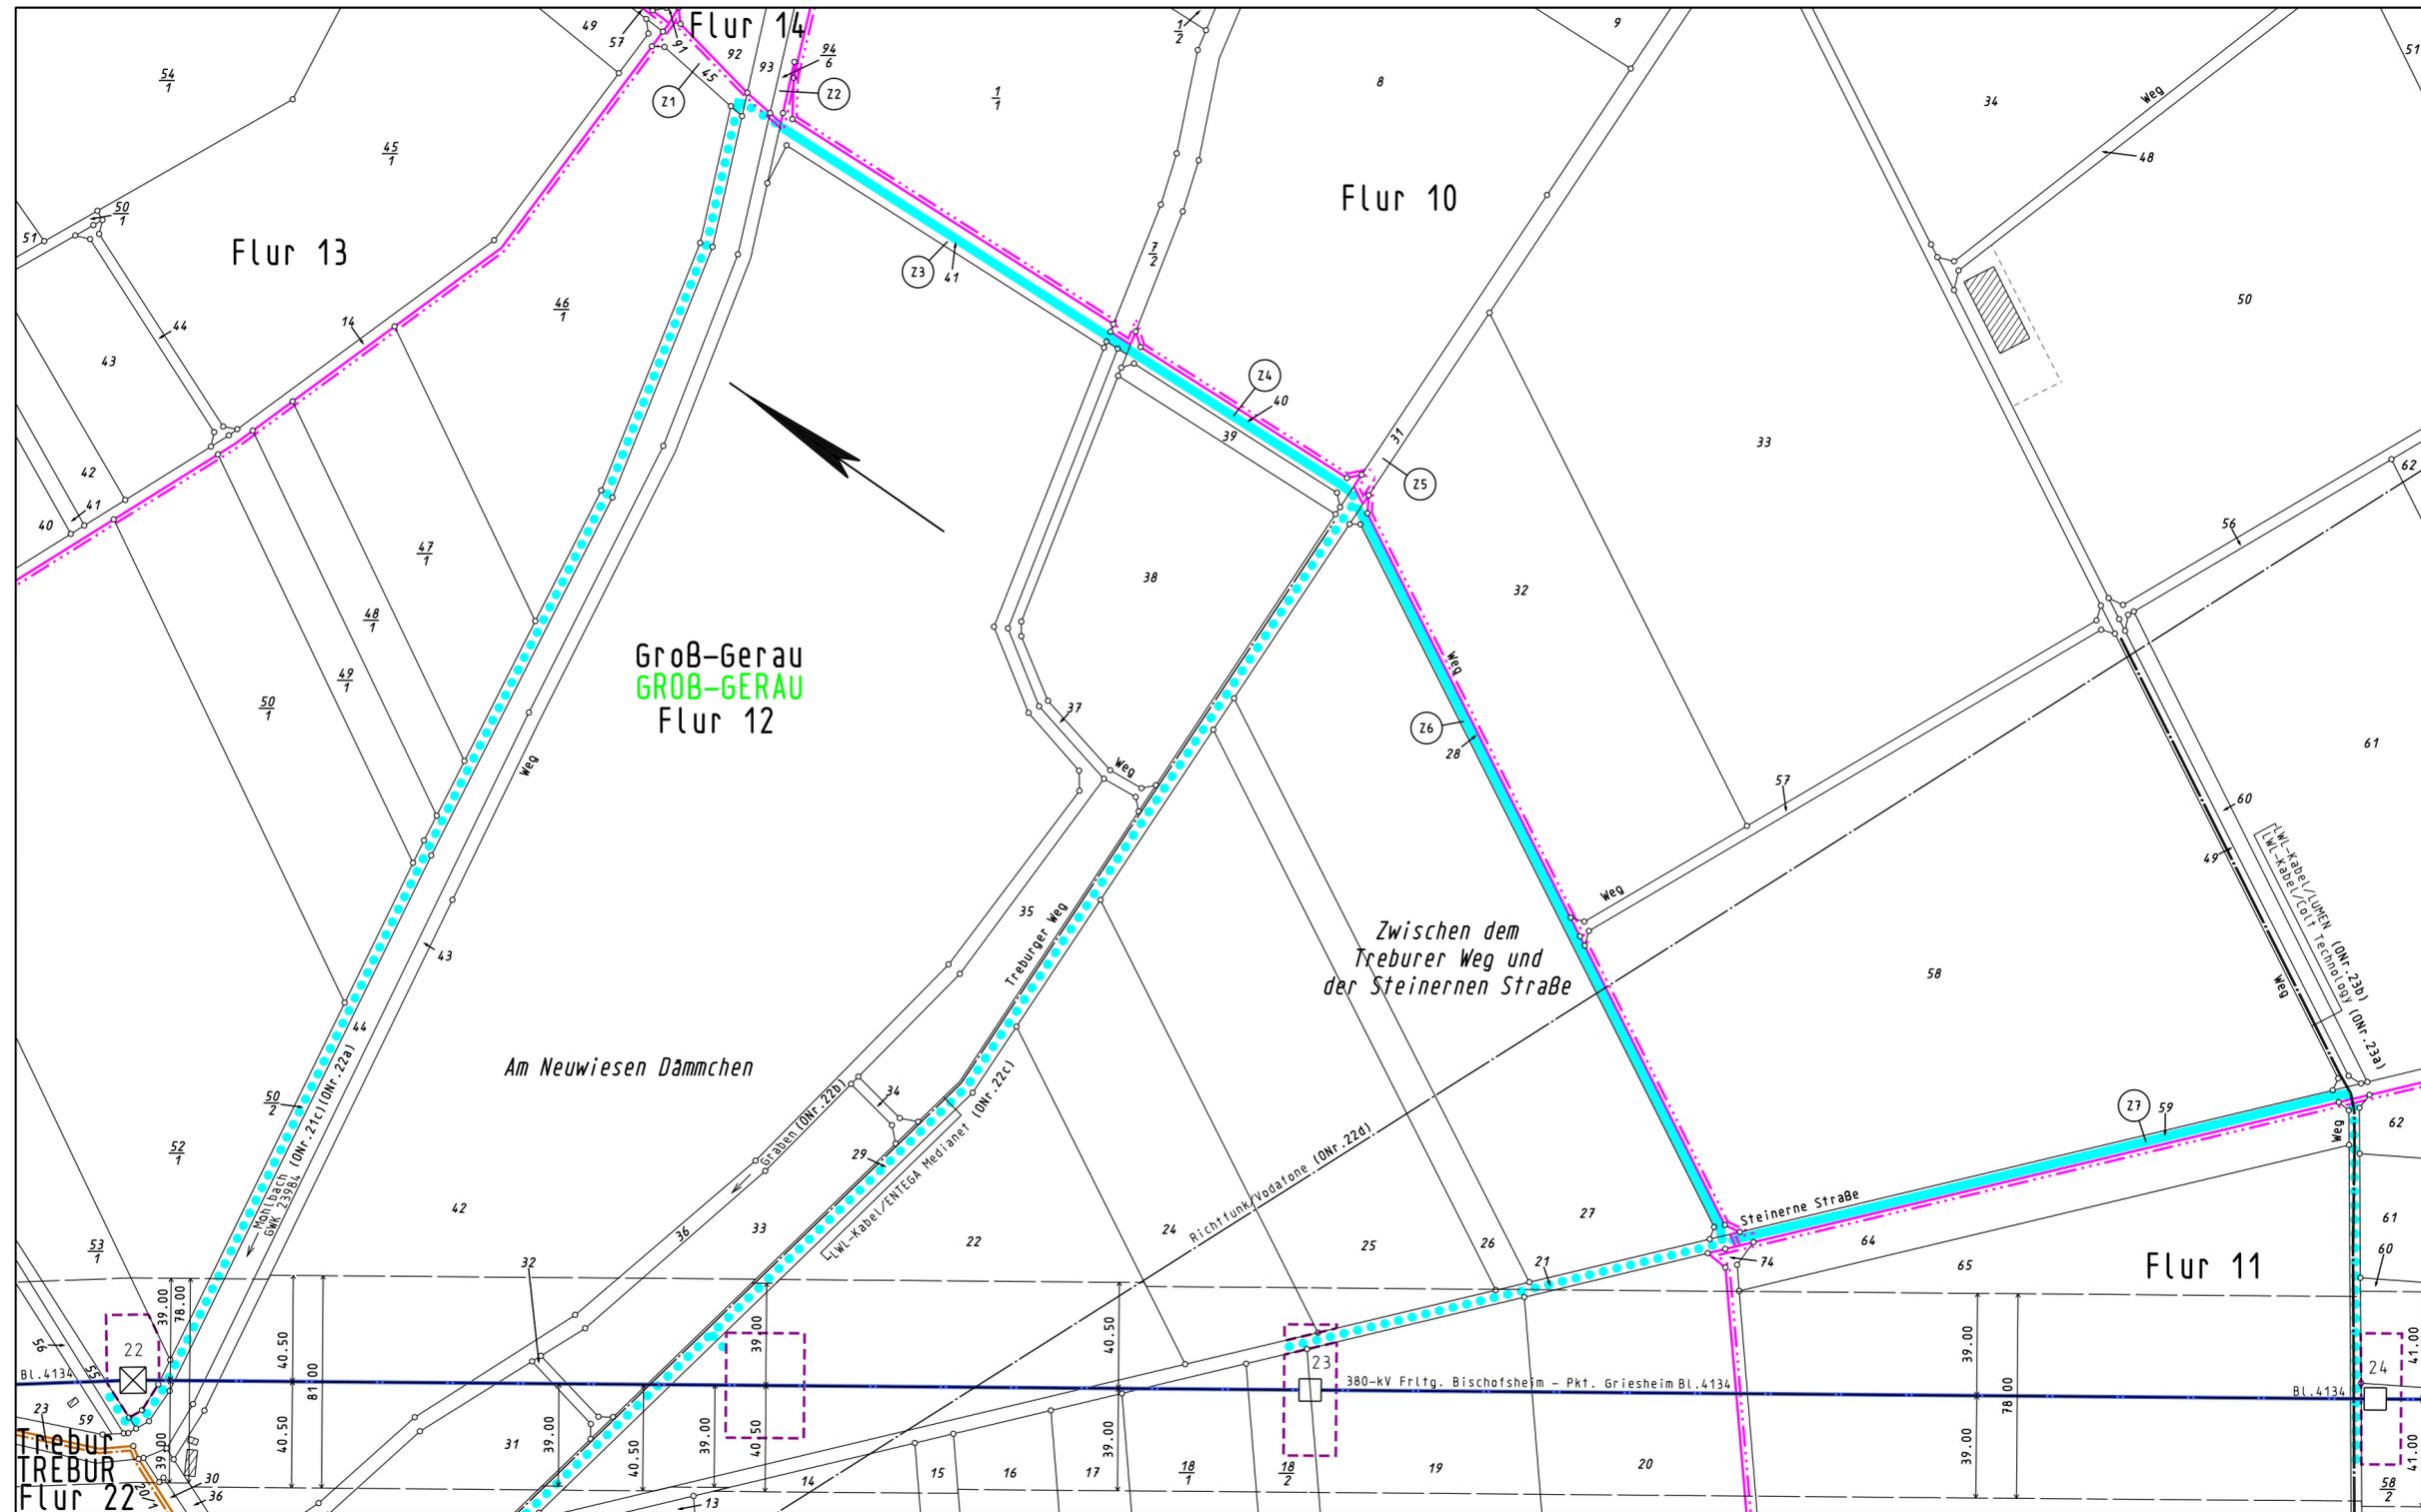
Abschnitt: Bischofsheim - Pkt. Griesheim West  
 - Ergänzung der Zuwegung zu den Masten -

### Lageplan 1:2000

 
 
 
von Mast Nr. 22 bis Mast Nr. 24

Gemarkung	: GROß-GERAU	TREBUR
Gemeinde	: Groß-Gerau	Trebur
Kreis	: Groß-Gerau	Groß-Gerau
Reg.-Präs.	: Darmstadt	Darmstadt
Land	: Hessen	Hessen
Katasteramt	: Heppenheim	Heppenheim
Grundbuchamt	: Groß-Gerau	Groß-Gerau

Ausgabe:	29.03.2024	10:04:43
Erstellt:	07.02.2017	15:32:10
Inhalt:	Planung	



#### Legende

-  Staatsgrenze
-  Landesgrenze
-  Reg.-Bez. Grenze
-  Kreisgrenze
-  Gemeindegrenze
-  Gemarkungsgrenze
-  Flurgrenze
-  Tragmast (vorhanden) mit Leitungsachse
-  Abspannmast (vorhanden) mit Leitungsachse
-  Umstellung von Drehstrom auf Gleichstrom in vorh. Achse
-  Lfd. Nr. der von der Planung betroffenen Flurstücke (siehe Registerblatt Sp. 2)
-  Lfd. Nr. der von der Zuwegung betroffenen Flurstücke (siehe Registerblatt Sp. 2)
-  Lfd. Nr. der von temporären Arbeits-/Gerüstbauflächen betroffenen Flurstücke (siehe Registerblatt Sp. 2)
-  Objektnummer lt. Kreuzungsverzeichnis
-  Schutzstreifenrand
-  Schutzstreifenfläche der geplanten Freileitung für die im Plan dargestellte Gemarkung
-  temporäre Arbeits-/Gerüstbauflächen innerhalb des Schutzstreifens (nachrichtliche Darstellung)
-  temporäre Arbeits-/Gerüstbauflächen außerhalb des Schutzstreifens auf Flurstücken mit Leitungsrecht
-  temporäre Arbeits-/Gerüstbauflächen außerhalb des Schutzstreifens auf Flurstücken ohne Leitungsrecht
-  Zuwegung
-  Zuwegung auf Basis Leitungsrecht
-  Planung nachrichtlich übernommen