

Planfeststellungsvermerk der Planfeststellungsbehörde
 Nach § 24 NABEG i.V.m. § 18 NABEG, § 43b EnWG, § 74 VwVfG planfestgestellt durch Beschluss

Planfeststellungsbehörde  vom 20.....

Höchstspannungsleitung Osterath – Philippsburg; Gleichstrom

**380-kV-Höchstspannungsfreileitung
 Bischofsheim - Pkt. Griesheim
 BI. 4134**


Abschnitt: Bischofsheim - Pkt. Griesheim West

**Lageplan
 1:2000**

von Mast Nr. 26 bis Mast Nr. 29

Gemarkung :	GROB-GERAU	WALLERSTÄDTEN	BERKACH
Gemeinde :	Groß-Gerau	Groß-Gerau	Groß-Gerau
Kreis :	Groß-Gerau	Groß-Gerau	Groß-Gerau
Reg.-Präs. :	Darmstadt	Darmstadt	Darmstadt
Land :	Hessen	Hessen	Hessen
Katasteramt :	Heppenheim	Heppenheim	Heppenheim
Grundbuchamt :	Groß-Gerau	Groß-Gerau	Groß-Gerau

Ausgabe:	29.03.2024	10:05:03
Erstellt:	26.02.2016	10:14:55
Inhalt:	Planung	

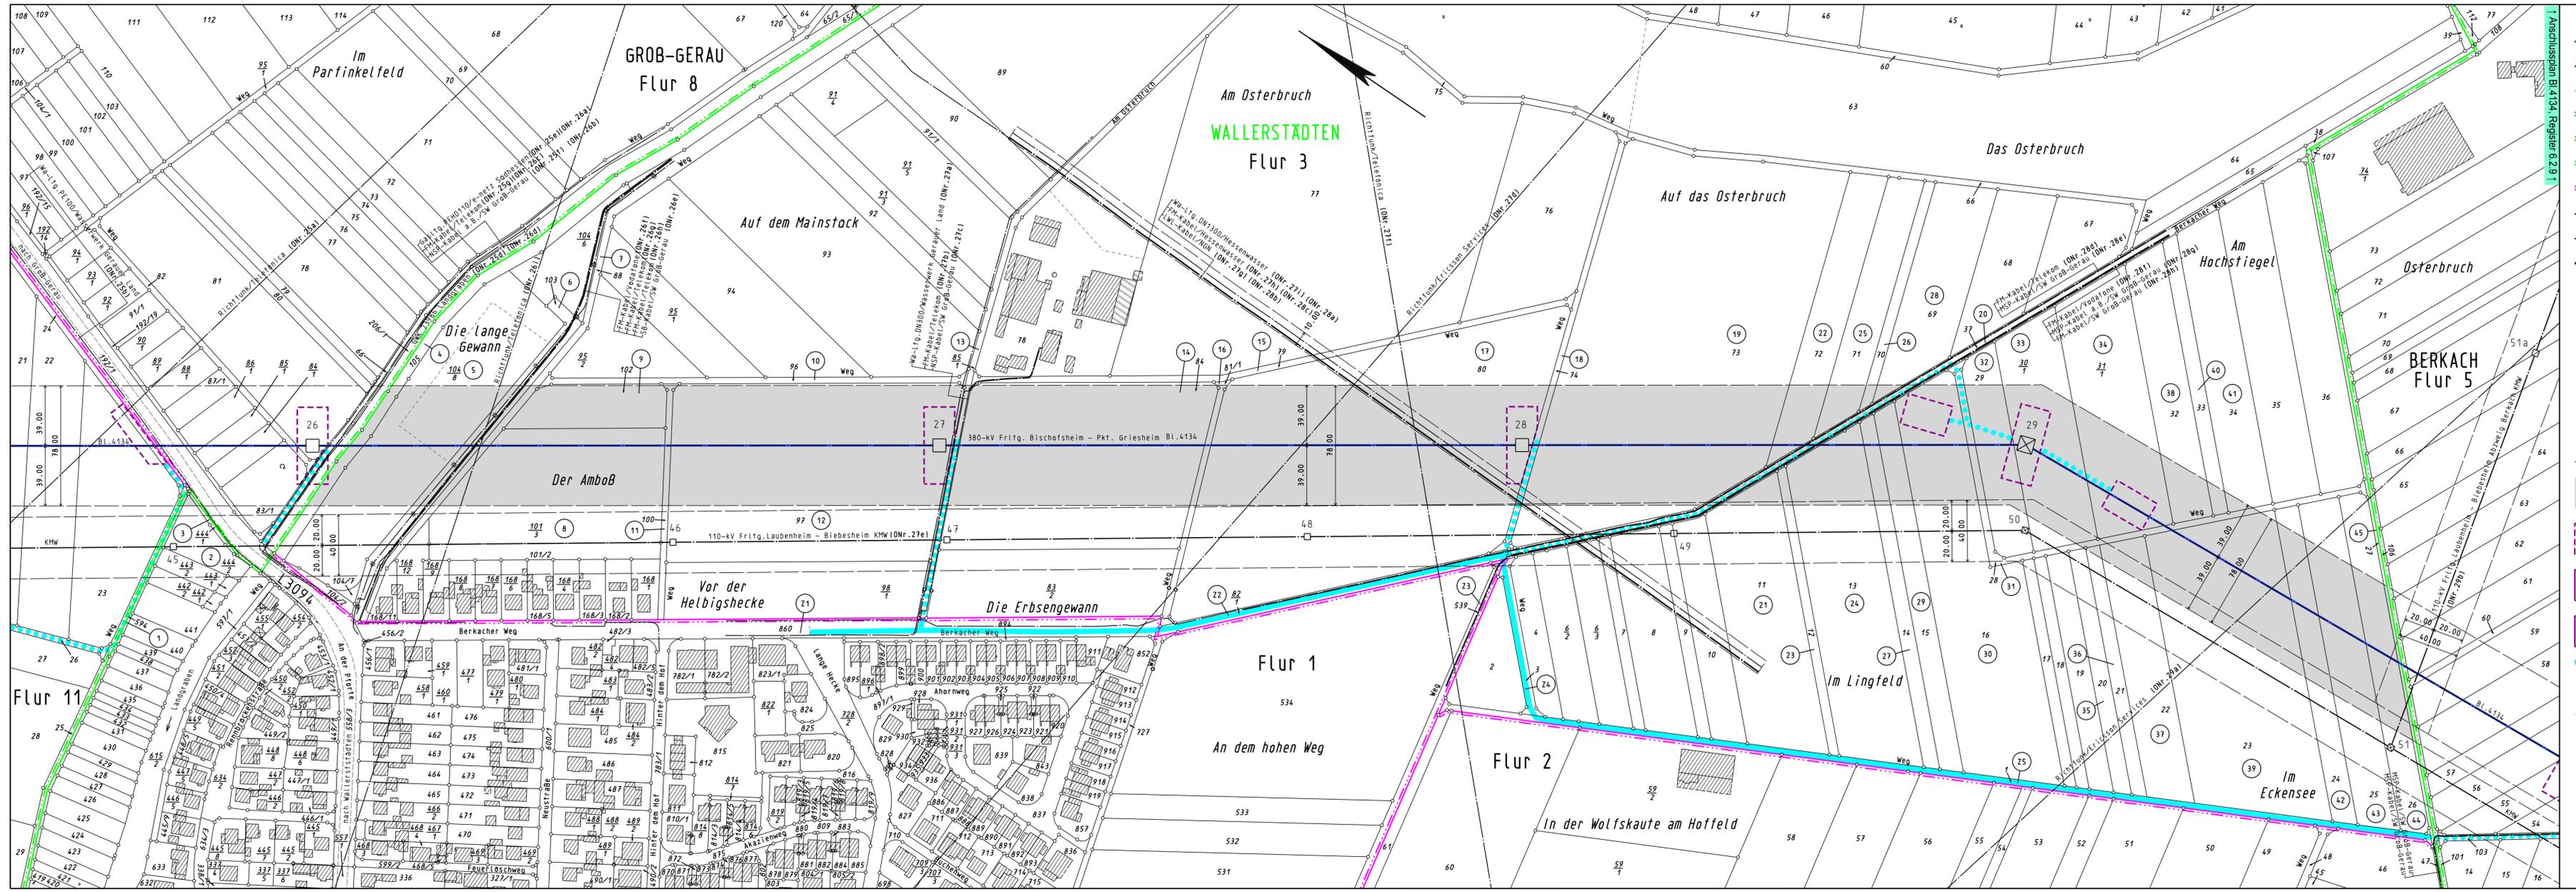

- Legende**
- Staatsgrenze
 - Landesgrenze
 - Reg.-Bez. Grenze
 - Kreisgrenze
 - Gemeindegrenze
 - Gemarkungsgrenze
 - Flurgrenze
 - Tragmast (vorhanden) mit Leitungsachse
 - Abspannmast (vorhanden) mit Leitungsachse
 - Umstellung von Drehstrom auf Gleichstrom in vorh. Achse
 - Lfd. Nr. der von der Planung betroffenen Flurstücke (siehe Registerblatt Sp. 2)
 - Lfd. Nr. der von der Zuwegung betroffenen Flurstücke (siehe Registerblatt Sp. 2)
 - Lfd. Nr. der von temporären Arbeits-/Gerüstbauflächen betroffenen Flurstücke (siehe Registerblatt Sp. 2)
 - Objektnummer lt. Kreuzungsverzeichnis
 - Schutzstreifenrand
 - Schutzstreifenfläche der geplanten Freileitung für die im Plan dargestellte Gemarkung
 - temporäre Arbeits-/Gerüstbauflächen innerhalb des Schutzstreifens (nachrichtliche Darstellung)
 - temporäre Arbeits-/Gerüstbauflächen außerhalb des Schutzstreifens auf Flurstücken mit Leitungsrecht
 - temporäre Arbeits-/Gerüstbauflächen außerhalb des Schutzstreifens auf Flurstücken ohne Leitungsrecht
 - Zuwegung
 - Zuwegung auf Basis Leitungsrecht
 - Planung nachrichtlich übernommen