

Planfeststellungsvermerk der Planfeststellungsbehörde
Nach § 24 NABEG i.V.m. § 18 NABEG, § 43b EnWG, § 74 VwVfG planfestgestellt durch Beschluss

Planfeststellungsbehörde vom 20.....



Höchstspannungsleitung Osterath – Philippsburg; Gleichstrom

220-/380-kV-Höchstspannungsfreileitung Ried - Urberach Bl. 4591

Abchnitt: Pkt. Griesheim Süd - Pkt. Pflugstadt

Lageplan 1:2000

von Mast Nr. 101 bis Mast Nr. 97


Gemarkung : GRIESHEIM	PFUNGSTADT	ESCHOLLBRÜCKEN
Gemeinde : Griesheim	Pflugstadt	Pflugstadt
Kreis : Darmstadt-Dieburg	Darmstadt-Dieburg	Darmstadt-Dieburg
Reg.-Präs. : Darmstadt	Darmstadt	Darmstadt
Land : Hessen	Hessen	Hessen
Katasteramt : Heppenheim	Heppenheim	Heppenheim
Grundbuchamt : Darmstadt	Darmstadt	Darmstadt

Ausgabe:	29.03.2024	09:30:00
Erstellt:	13.02.2017	10:10:26
Inhalt:	Planung	



Legende

- Staatsgrenze
- Landesgrenze
- Reg.-Bez. Grenze
- Kreisgrenze
- Gemeindegrenze
- Gemarkungsgrenze
- Flurgrenze
- Tragmast (vorhanden) mit Leitungssache
- Abspannmast (vorhanden) mit Leitungssache
- Umstellung von Drehstrom auf Gleichstrom in vorh. Achse
- Lfd. Nr. der von der Planung betroffenen Flurstücke (siehe Registerblatt Sp. 2)
- Lfd. Nr. der von der Zuwegung betroffenen Flurstücke (siehe Registerblatt Sp. 2)
- Lfd. Nr. der von temporären Arbeits-/Gerüstbauflächen betroffenen Flurstücke (siehe Registerblatt Sp. 2)
- Objektnummer lt. Kreuzungsverzeichnis
- Schutzstreifenrand
- Schutzstreifenfläche der geplanten Freileitung für die im Plan dargestellte Gemarkung
- temporäre Arbeits-/Gerüstbauflächen innerhalb des Schutzstreifens (nachrichtliche Darstellung)
- temporäre Arbeits-/Gerüstbauflächen außerhalb des Schutzstreifens auf Flurstücken mit Leitungsrecht
- temporäre Arbeits-/Gerüstbauflächen außerhalb des Schutzstreifens auf Flurstücken ohne Leitungsrecht
- Zuwegung
- Zuwegung auf Basis Leitungsrecht
- Planung nachträglich übernommen

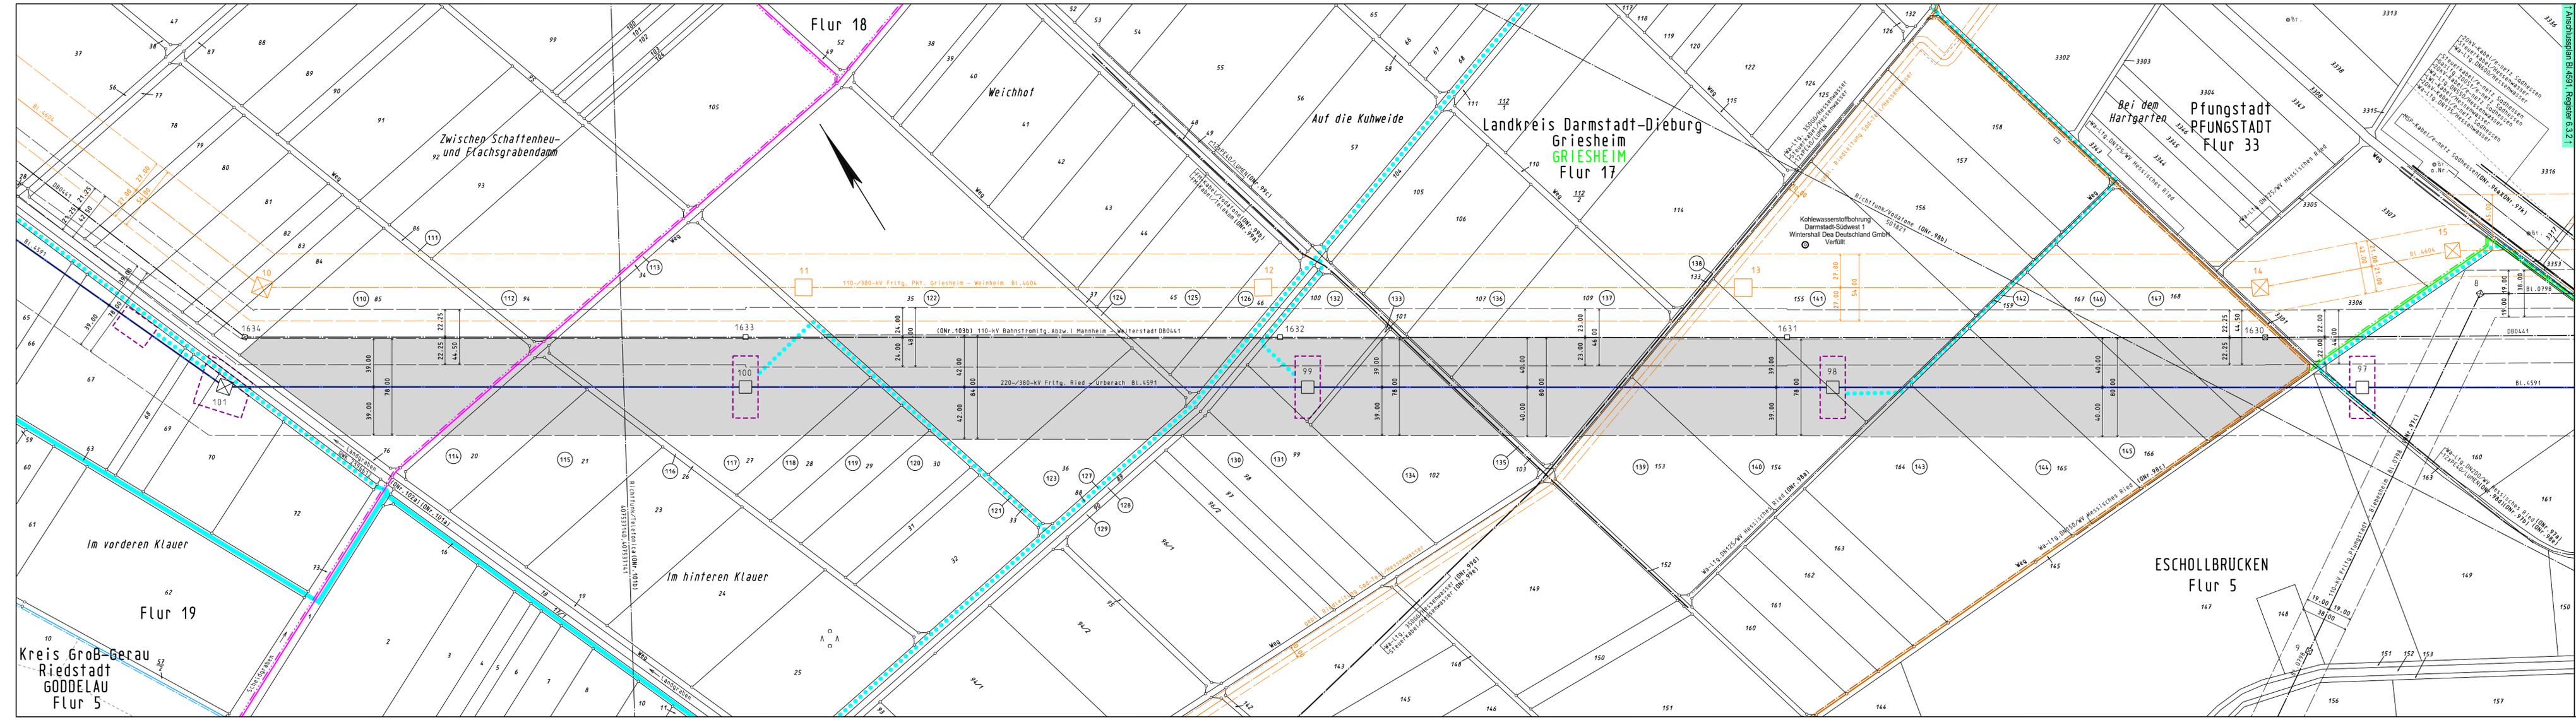

Kreis Groß-Gerau
Riedstadt
GODELAAU
Flur 5

Im vorderen Klauer
Flur 19

Flur 18
Zwischen Schaffenhau- und Flachsgrabendamm

Weichhof
Auf die Kuhweide
Landkreis Darmstadt-Dieburg
GRIESHEIM
Flur 17

Bei dem Hartgarten
Pfungstadt
Flur 33
ESCHOLLBRÜCKEN
Flur 5