

Planfeststellungsvermerk der Planfeststellungsbehörde
Nach § 24 NABEG i.V.m. § 18 NABEG, § 43b EnWG, § 74 VwVfG planfestgestellt durch Beschluss

Planfeststellungsbehörde vom 20.....



Höchstspannungsleitung Osterath – Philippsburg; Gleichstrom

220-/380-kV-Höchstspannungsfreileitung Ried - Urberach Bl. 4591


Abschnitt: Pkt. Griesheim Süd - Pkt. Pfungstadt

Lageplan 1:2000

von Mast Nr. 97 bis Mast Nr. 93

Gemarkung:	GRIESHEIM	ESCHOLLBRÜCKEN	PFUNGSTADT
Gemeinde:	Griesheim	Pfungstadt	Pfungstadt
Kreis:	Darmstadt-Dieburg	Darmstadt-Dieburg	Darmstadt-Dieburg
Reg.-Präs.:	Darmstadt	Darmstadt	Darmstadt
Land:	Hessen	Hessen	Hessen
Katasteramt:	Heppenheim	Heppenheim	Heppenheim
Grundbuchamt:	Darmstadt	Darmstadt	Darmstadt

Ausgabe:	29.03.2024	09:21:54
Erstellt:	18.05.2021	14:44:03
Inhalt:	Planung	

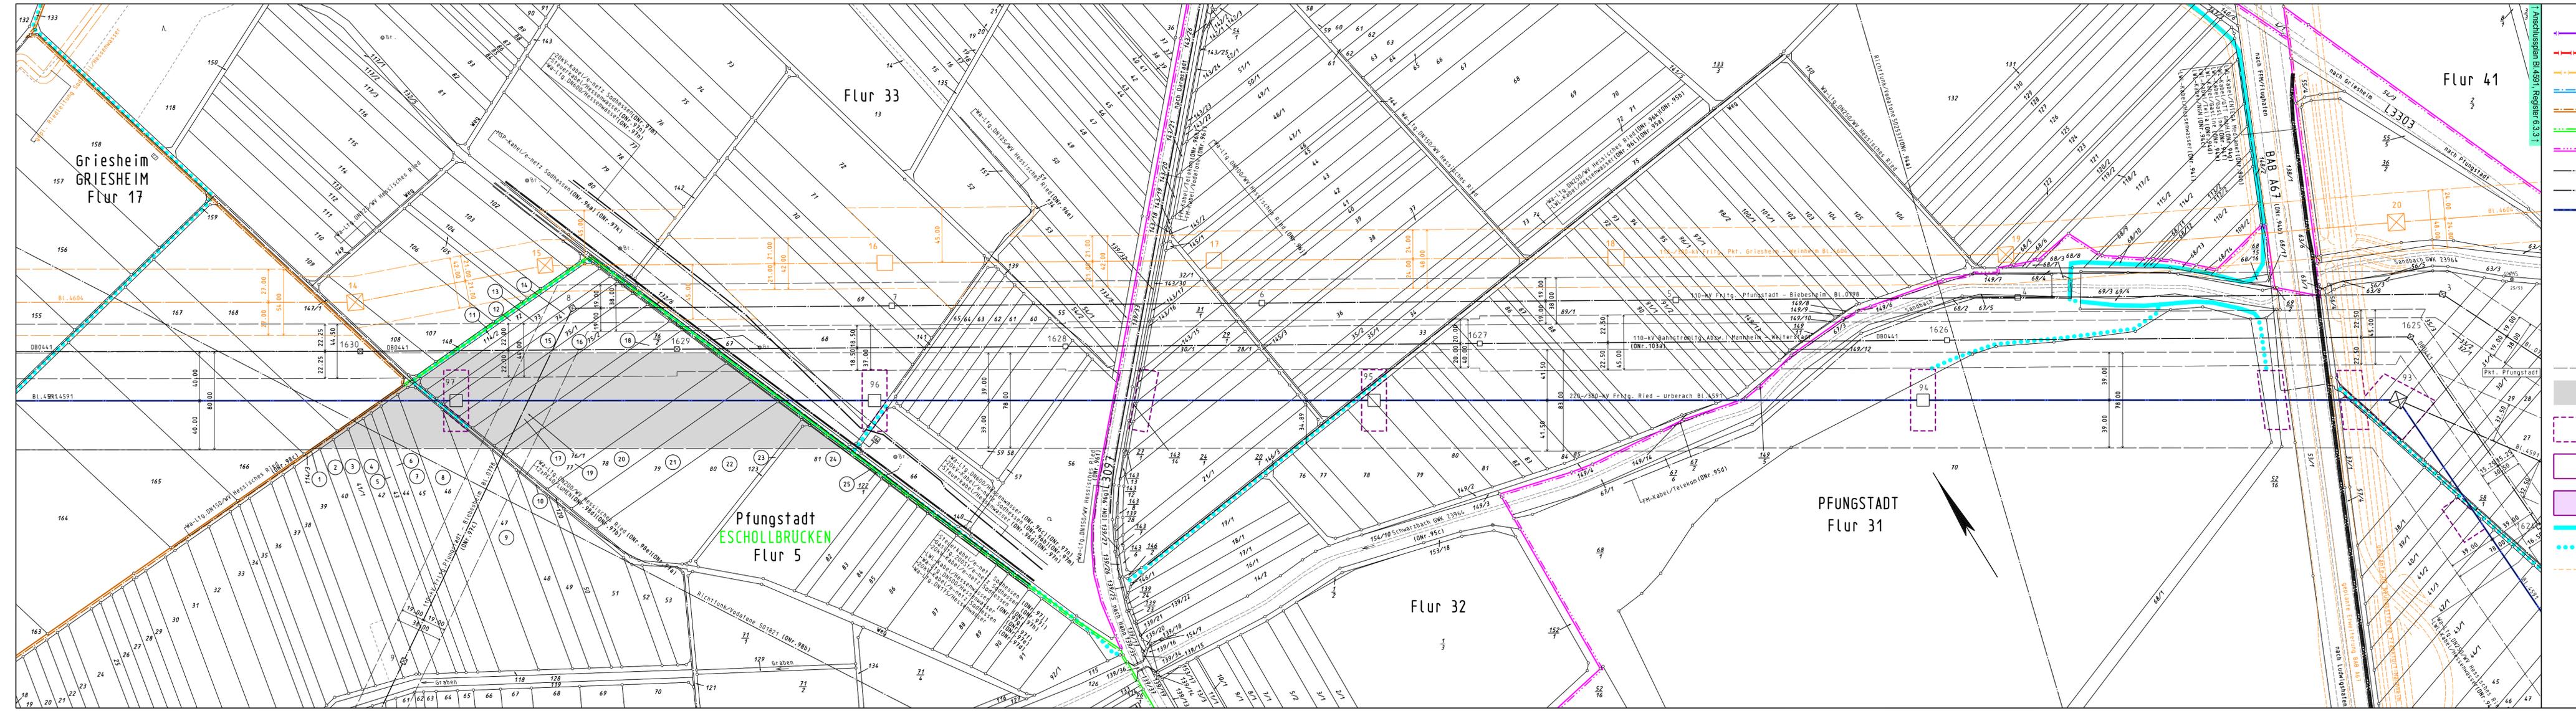

- #### Legende
- Staatsgrenze
 - Landesgrenze
 - Reg.-Bez. Grenze
 - Kreisgrenze
 - Gemeindegrenze
 - Gemarkungsgrenze
 - Flurgrenze
 - Tragmast (vorhanden) mit Leitungssache
 - Abspannmast (vorhanden) mit Leitungssache
 - Umstellung von Drehstrom auf Gleichstrom in vorh. Achse
 - Lfd. Nr. der von der Planung betroffenen Flurstücke (siehe Registerblatt Sp. 2)
 - Lfd. Nr. der von der Zuwegung betroffenen Flurstücke (siehe Registerblatt Sp. 2)
 - Lfd. Nr. der von temporären Arbeits-/Gerüstbauflächen betroffenen Flurstücke (siehe Registerblatt Sp. 2)
 - Objektnummer lt. Kreuzungsverzeichnis
 - Schutzstreifenrand
 - Schutzstreifenfläche der geplanten Freileitung für die im Plan dargestellte Gemarkung
 - temporäre Arbeits-/Gerüstbauflächen innerhalb des Schutzstreifens (nachrichtliche Darstellung)
 - temporäre Arbeits-/Gerüstbauflächen außerhalb des Schutzstreifens auf Flurstücken mit Leitungsrecht
 - temporäre Arbeits-/Gerüstbauflächen außerhalb des Schutzstreifens auf Flurstücken ohne Leitungsrecht
 - Zuwegung
 - Zuwegung auf Basis Leitungsrecht
 - Planung nachrichtlich übernommen