

Planfeststellungsvermerk der Planfeststellungsbehörde  
Nach § 24 NABEG i.V.m. § 18 NABEG, § 43b EnWG, § 74 VwVfG planfestgestellt durch Beschluss

Planfeststellungsbehörde vom ..... 20.....



### Höchstspannungsleitung Osterath – Philippsburg; Gleichstrom

## 220-/380-kV-Höchstspannungsfreileitung Ried - Urberach Bl. 4591


Abschnitt: Pkt. Griesheim Süd - Pkt. Pfungstadt

### Lageplan 1:2000

von Mast Nr. 97 bis Mast Nr. 93

Gemarkung : GRIESHEIM	ESCHOLLBRÜCKEN	PFUNGSTADT
Gemeinde : Griesheim	Pfungstadt	Pfungstadt
Kreis : Darmstadt-Dieburg	Darmstadt-Dieburg	Darmstadt-Dieburg
Reg.-Präs. : Darmstadt	Darmstadt	Darmstadt
Land : Hessen	Hessen	Hessen
Katasteramt : Heppenheim	Heppenheim	Heppenheim
Grundbuchamt : Darmstadt	Darmstadt	Darmstadt

Ausgabe:	29.03.2024	10:06:44
Erstellt:	13.02.2017	10:12:44
Inhalt:	Planung	

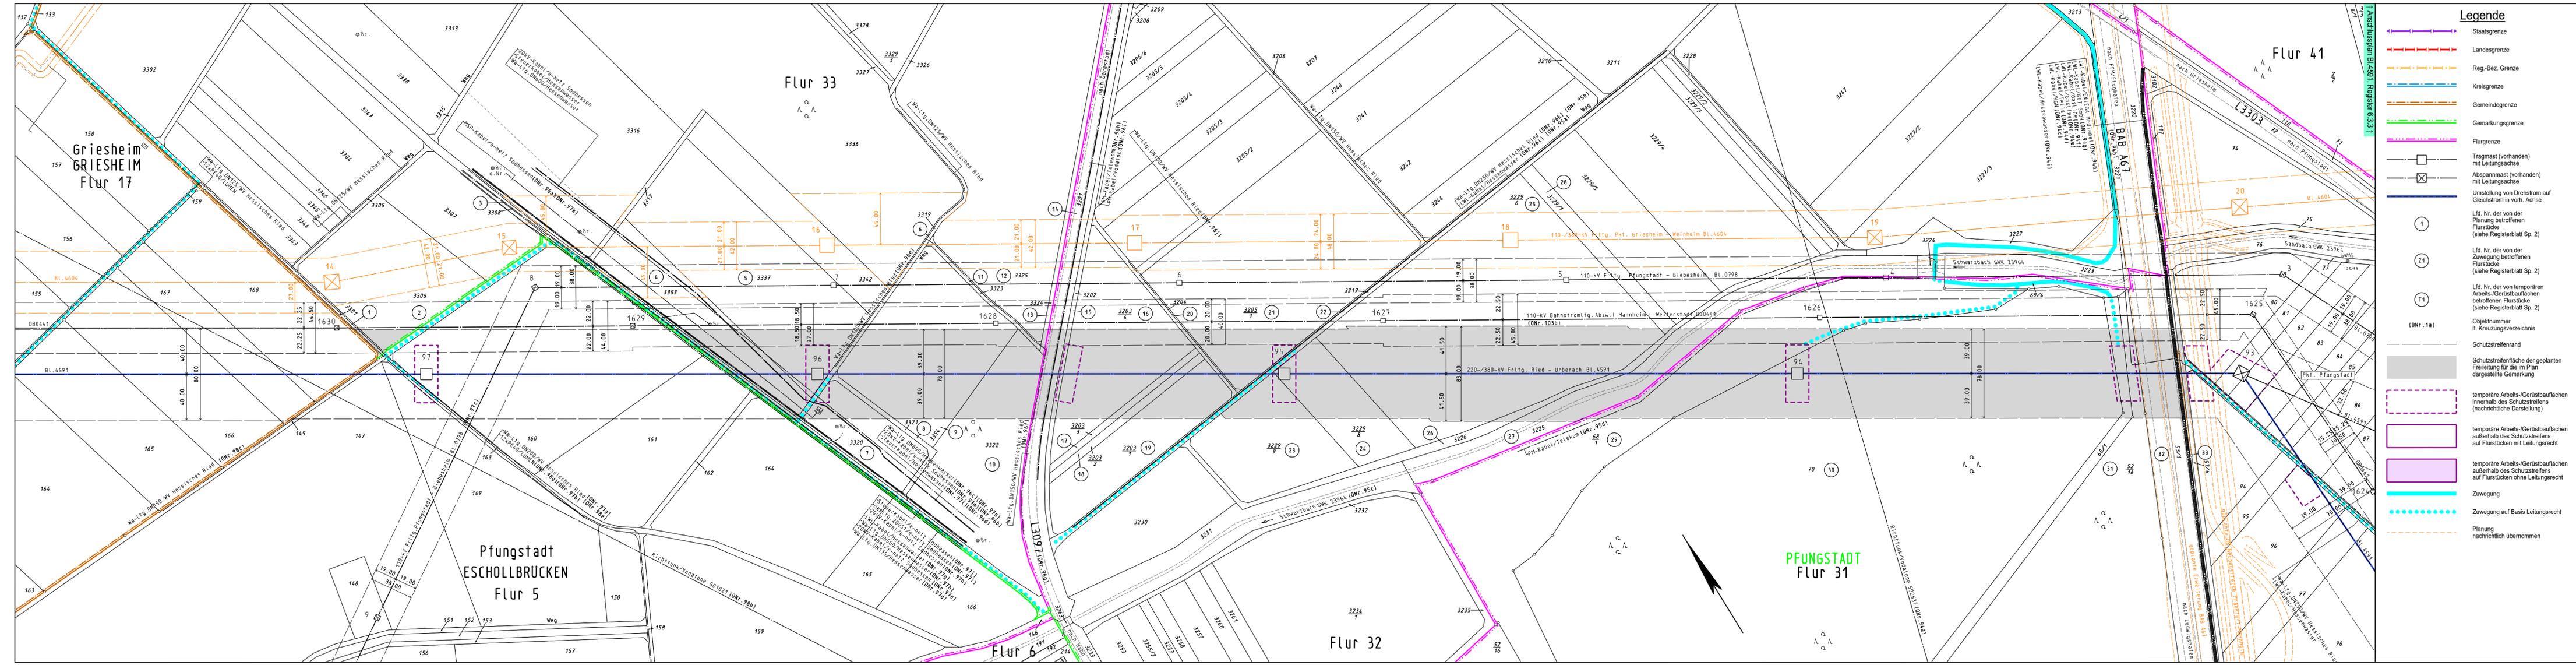

#### Legende

- Staatsgrenze
- Landesgrenze
- Reg.-Bez. Grenze
- Kreisgrenze
- Gemeindegrenze
- Gemarkungsgrenze
- Flurgrenze
- Tragmast (vorhanden) mit Leitungsachse
- Abspannmast (vorhanden) mit Leitungsachse
- Umstellung von Drehstrom auf Gleichstrom in vorh. Achse
- Lfd. Nr. der von der Planung betroffenen Flurstücke (siehe Registerblatt Sp. 2)
- Lfd. Nr. der von der Zuwegung betroffenen Flurstücke (siehe Registerblatt Sp. 2)
- Lfd. Nr. der von temporären Arbeits-/Gerüstbauflächen betroffenen Flurstücke (siehe Registerblatt Sp. 2)
- Objektnummer lt. Kreuzungsverzeichnis
- Schutzstreifenrand
- Schutzstreifenfläche der geplanten Freileitung für die im Plan dargestellte Gemarkung
- temporäre Arbeits-/Gerüstbauflächen innerhalb des Schutzstreifens (nachrichtliche Darstellung)
- temporäre Arbeits-/Gerüstbauflächen außerhalb des Schutzstreifens auf Flurstücken mit Leitungsrecht
- temporäre Arbeits-/Gerüstbauflächen außerhalb des Schutzstreifens auf Flurstücken ohne Leitungsrecht
- Zuwegung
- Zuwegung auf Basis Leitungsrecht
- Planung nachträglich übernommen