

Planfeststellungsvermerk der Planfeststellungsbehörde
 Nach § 24 NABEG i.V.m. § 18 NABEG, § 43b EnWG, § 74 VwVfG planfestgestellt durch Beschluss

Planfeststellungsbehörde



vom 20.....

Höchstspannungsleitung Osterath – Philippsburg; Gleichstrom

220-/380-kV-Höchstspannungsfreileitung

Ried - Urberach BI. 4591

Abschnitt: Pkt. Hähnlein - Pkt. Ried Ost
 - Ergänzung der Zuwegung zu den Masten -

Lageplan

1:2000


von Mast Nr. 69 bis Mast Nr. 68

Gemarkung : HÄHNLEIN
 Gemeinde : Alsbach-Hähnlein

Kreis : Darmstadt-Dieburg
 Reg.-Präs. : Darmstadt
 Land : Hessen
 Katasteramt : Heppenheim
 Grundbuchamt Darmstadt

Legende

- Staatsgrenze
- Landesgrenze
- Reg.-Bez. Grenze
- Kreisgrenze
- Gemeindegrenze
- Gemarkungsgrenze
- Flurgrenze
- Tragmast (vorhanden) mit Leitungsachse
- Abspannmast (vorhanden) mit Leitungsachse
- Umstellung von Drehstrom auf Gleichstrom in vorh. Achse
- Lfd. Nr. der von der Planung betroffenen Flurstücke (siehe Registerblatt Sp. 2)
- Lfd. Nr. der von der Zuwegung betroffenen Flurstücke (siehe Registerblatt Sp. 2)
- Lfd. Nr. der von temporären Arbeits-/Gerüstbauflächen betroffenen Flurstücke (siehe Registerblatt Sp. 2)
- Objekt- und Kreuzungsverzeichnis
- Schutzstreifenrand
- Schutzstreifenfläche der geplanten Freileitung für die im Plan dargestellte Gemarkung
- temporäre Arbeits-/Gerüstbauflächen innerhalb des Schutzstreifens (nachrichtliche Darstellung)
- temporäre Arbeits-/Gerüstbauflächen außerhalb des Schutzstreifens auf Flurstücken mit Leitungsrecht
- temporäre Arbeits-/Gerüstbauflächen außerhalb des Schutzstreifens auf Flurstücken ohne Leitungsrecht
- Zuwegung
- Zuwegung auf Basis Leitungsrecht
- Planung nachrichtlich übernommen

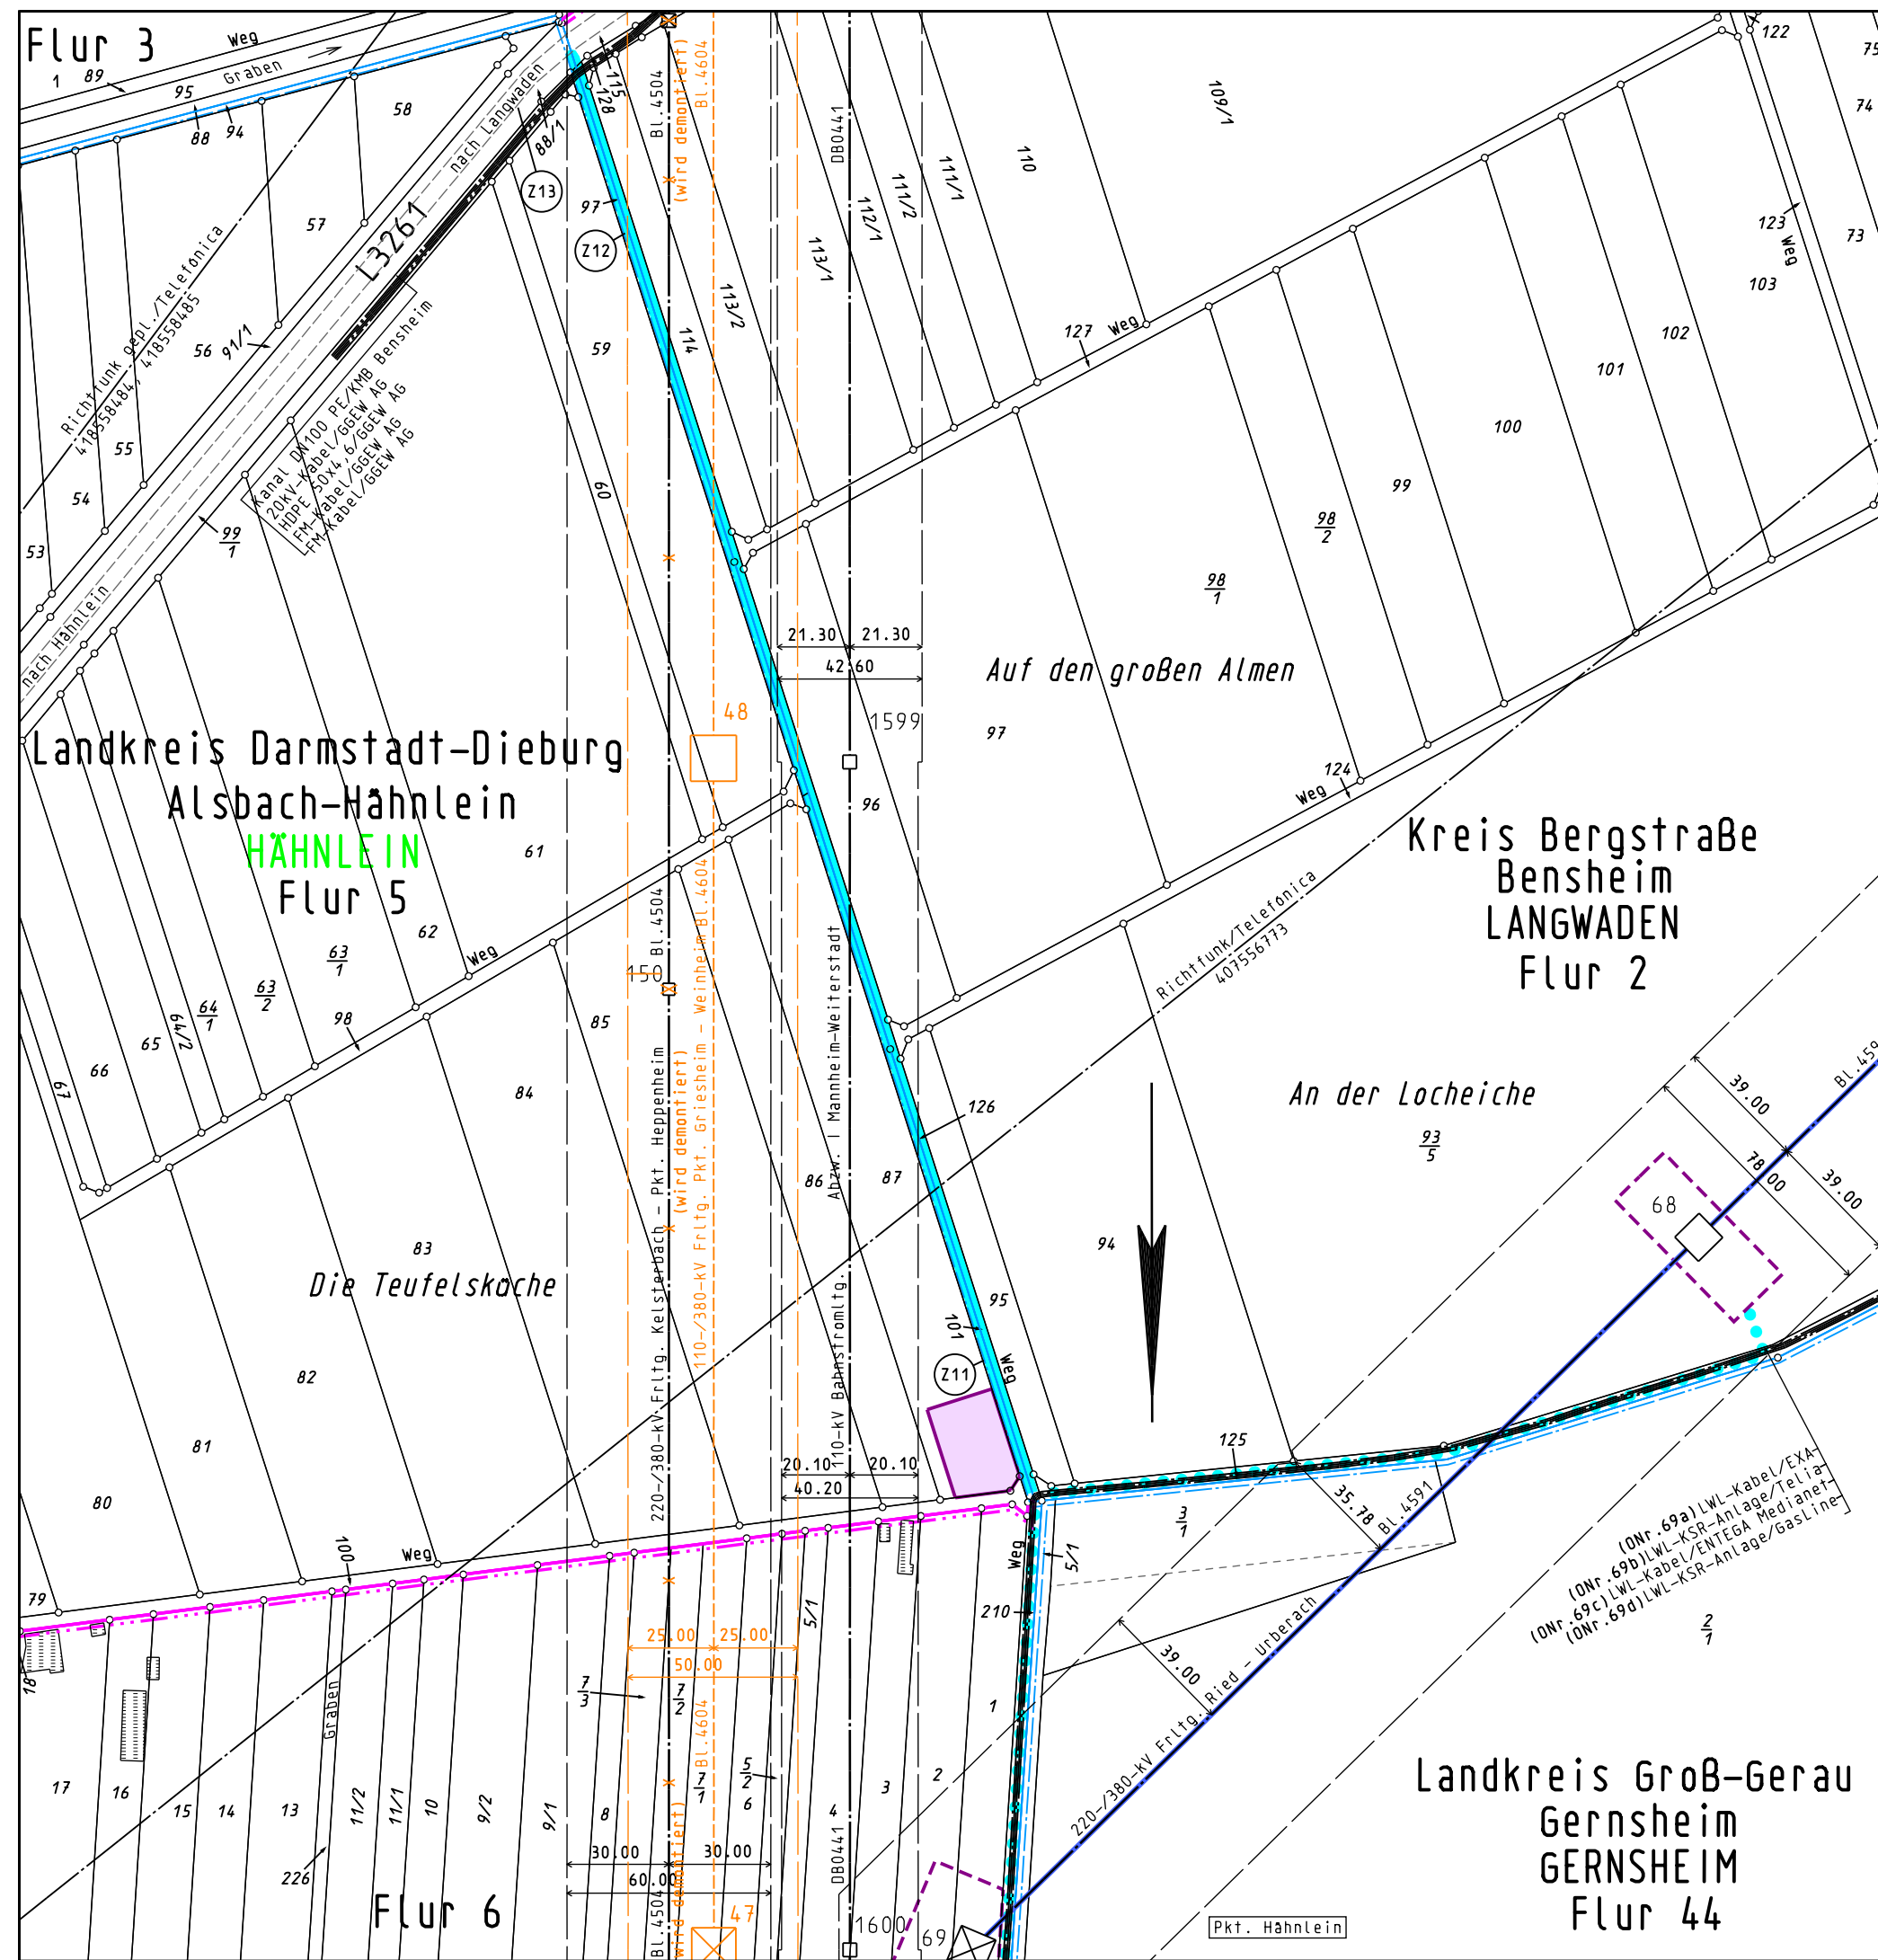

Ausgabe:	29.03.2024	09:34:54
Erstellt:	17.10.2016	14:07:24
Inhalt:	Planung	

