

Planfeststellungsmerk der Planfeststellungsbehörde
Nach § 24 NABEG i.V.m. § 18 NABEG, § 43b EnWG, § 74 VwVfG planfestgestellt durch Beschluss

Planfeststellungsbehörde vom 20.....



Höchstspannungsleitung Osterath – Philippsburg; Gleichstrom

220-/380-kV-Höchstspannungsfreileitung Ried - Urberach Bl. 4591

Abschnitt: Pkt. Pfungstadt West - Pkt. Hähnlein
Abschnitt: Pkt. Hähnlein - Pkt. Ried Ost


Lageplan 1:2000

von Mast Nr. 74 bis Mast Nr. 69

Gemarkung	: HÄHNLEIN	GERNSHEIM
Gemeinde	: Alsbach-Hähnlein	Gernsheim
Kreis	: Darmstadt-Dieburg	Groß-Gerau
Reg.-Präs.	: Darmstadt	Darmstadt
Land	: Hessen	Hessen
Katasteramt	: Heppenheim	Heppenheim
Grundbuchamt	: Darmstadt	Groß-Gerau

Ausgabe:	29.03.2024	09:32:43
Erstellt:	29.02.2016	15:26:26

Inhalt: Planung
SPIE
SPIE SAG GmbH

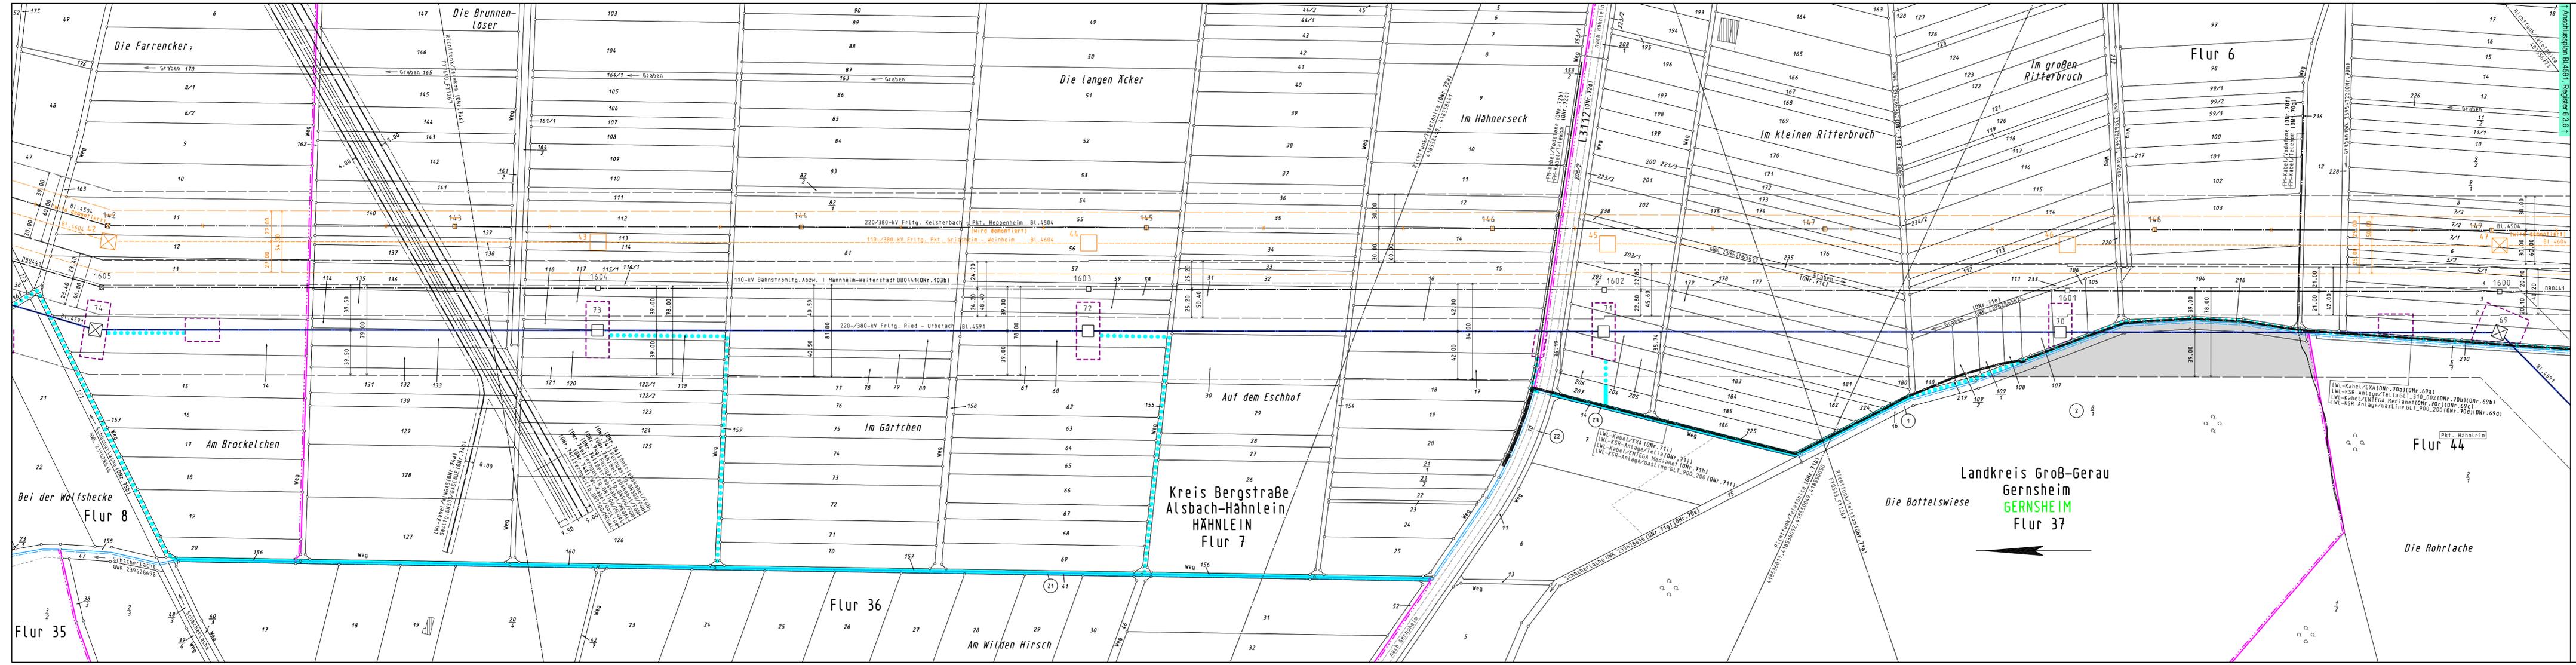

- #### Legende
- Staatsgrenze
 - Landesgrenze
 - Reg.-Bez. Grenze
 - Kreisgrenze
 - Gemeindegrenze
 - Gemarkungsgrenze
 - Flurgrenze
 - Tragmast (vorhanden) mit Leitungssache
 - Abspannmast (vorhanden) mit Leitungssache
 - Umstellung von Drehstrom auf Gleichstrom in vorh. Achse
 - Lfd. Nr. der von der Planung betroffenen Flurstücke (siehe Registerblatt Sp. 2)
 - Lfd. Nr. der von der Zuwegung betroffenen Flurstücke (siehe Registerblatt Sp. 2)
 - Lfd. Nr. der von temporären Arbeits-/Gerüstaufbauten betroffenen Flurstücke (siehe Registerblatt Sp. 2)
 - Objekt- und Kreuzungsverzeichnis
 - Schutzstreifenrand
 - Schutzstreifenfläche der geplanten Freileitung für die im Plan dargestellte Gemarkung
 - temporäre Arbeits-/Gerüstaufbauten innerhalb des Schutzstreifens (nachrichtliche Darstellung)
 - temporäre Arbeits-/Gerüstaufbauten außerhalb des Schutzstreifens auf Flurstücken mit Leitungsrecht
 - temporäre Arbeits-/Gerüstaufbauten außerhalb des Schutzstreifens auf Flurstücken ohne Leitungsrecht
 - Zuwegung
 - Zuwegung auf Basis Leitungsrecht
 - Planung nachrichtlich übernommen