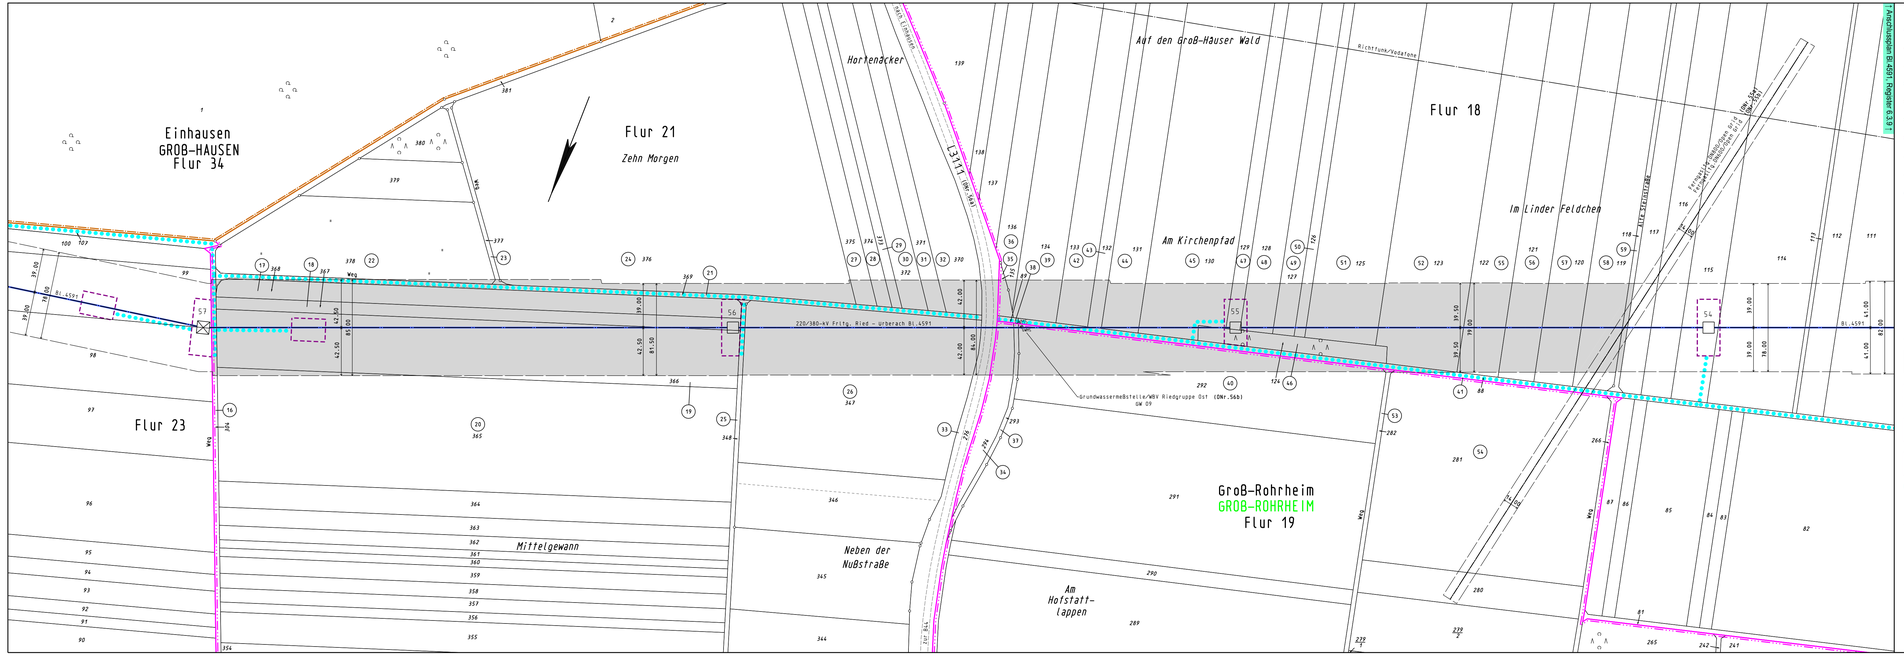

Legende

- Staatsgrenze
- Landesgrenze
- Reg.-Bez. Grenze
- Kreisgrenze
- Gemeindegrenze
- Gemarkungsgrenze
- Flurgrenze
- Tragmast (vorhanden) mit Leitungsachse
- Abspannmast (vorhanden) mit Leitungsachse
- Umstellung von Drehstrom auf Gleichstrom in vorh. Achse
- (1) Lfd. Nr. der von der Planung betroffenen Flurstücke (siehe Registerblatt Sp. 2)
- (21) Lfd. Nr. der von der Zuweigung betroffenen Flurstücke (siehe Registerblatt Sp. 2)
- (11) Lfd. Nr. der von temporären Arbeits-/Gerüstbauflächen betroffenen Flurstücke (siehe Registerblatt Sp. 2)
- (DNr.1a) Objektnummer lt. Kreuzungsverzeichnis
- Schutzstreifenrand
- Schutzstreifenfläche der geplanten Freileitung für die im Plan dargestellte Gemarkung
- temporäre Arbeits-/Gerüstbauflächen innerhalb des Schutzstreifens (nachrichtliche Darstellung)
- temporäre Arbeits-/Gerüstbauflächen außerhalb des Schutzstreifens auf Flurstücken mit Leitungsrecht
- temporäre Arbeits-/Gerüstbauflächen außerhalb des Schutzstreifens auf Flurstücken ohne Leitungsrecht
- Zuwegung
- Zuwegung auf Basis Leitungsrecht
- Planung nachrichtlich übernommen

Register 6.3.9 - Blatt 14

Planfeststellungsvermerk der Planfeststellungsbehörde

Nach § 24 NABEG i.V.m. § 18 NABEG, § 43b EnWG, § 74 VwVfG planfestgestellt durch Beschluss

Planfeststellungsbehörde Siegen vom ..... 20.....

Höchstspannungsleitung Osterath – Philippsburg; Gleichstrom

220-/380-kV-Höchstspannungsfreileitung

Ried - Urberach
Bl. 4591

Abschnitt: Pkt. Hähnlein - Pkt. Ried Ost

Lageplan

1:2000

von Mast Nr. 57 bis Mast Nr. 54

Gemarkung	GROß-ROHRHEIM
Gemeinde	Groß-Rohrheim
Kreis	Bergstraße
Reg.-Präs.	Darmstadt
Land	Hessen
Katasteramt	Heppenheim
Grundbuchamt	Lampertheim

Ausgabe:	29.03.2024	09:39:39
Erstellt:	29.02.2016	15:26:25
Inhalt:	Planung	

SPIE SAG GmbH

amprion