

Planfeststellungsvermerk der Planfeststellungsbehörde
Nach § 24 NABEG i.V.m. § 18 NABEG, § 43b EnWG, § 74 VwVfG planfestgestellt durch Beschluss
vom 20

Planfeststellungsbehörde



Höchstspannungsleitung Osterath - Philippsburg; Gleichstrom Änderung der 380-kV-Höchstspannungsfreileitung Bischofsheim - Marxheim Bl. 4114

Änderung der 380-kV-Höchstspannungsfreileitung Bischofsheim - Pkt. Griesheim Bl. 4134

Änderung der 220-/380-kV-Höchstspannungsfreileitung Ried - Urberach Bl. 4591

Gleichstrom DC

EMF-Übersichtsplan 1 : 5000


Zur Plananfertigung verwendete Karte: ALKIS-Daten vom 09/2022

Ausgabe:	29.03.2024	-/-
Erstellt:	20.03.2023	SPIE/Ju
Inhalt:	Planung	



Legende

- Staatsgrenze
- Landesgrenze
- Reg.-Bez. Grenze
- Kreisgrenze
- Gemeindegrenze
- Umspannanlage (Bestand)
- Tragmast (vorhanden) mit Leitungssache
- Abspannmast (vorhanden) mit Leitungssache
- Umstellung von Drehstrom auf Gleichstrom in vorh. Achse
- Bewertungsbereich (hier deckungsgleich mit "Maßgeblicher Immissionsort")
- Einwirkungsbereich
- Lfd. Nummer maßgeblicher Immissionsort
- Maßgeblicher Immissionsort
- Lfd. Nummer maßgeblicher Minimierungsort (ggf. Bezugspunkt oder repräsentativer Bezugspunkt)
- Maßgeblicher Minimierungsort innerhalb und außerhalb des Bewertungsbereichs
- Dichte Bebauungsstruktur mit mehreren maßgeblichen Minimierungsorten
- Bezugspunkt
- Repräsentativer Bezugspunkt

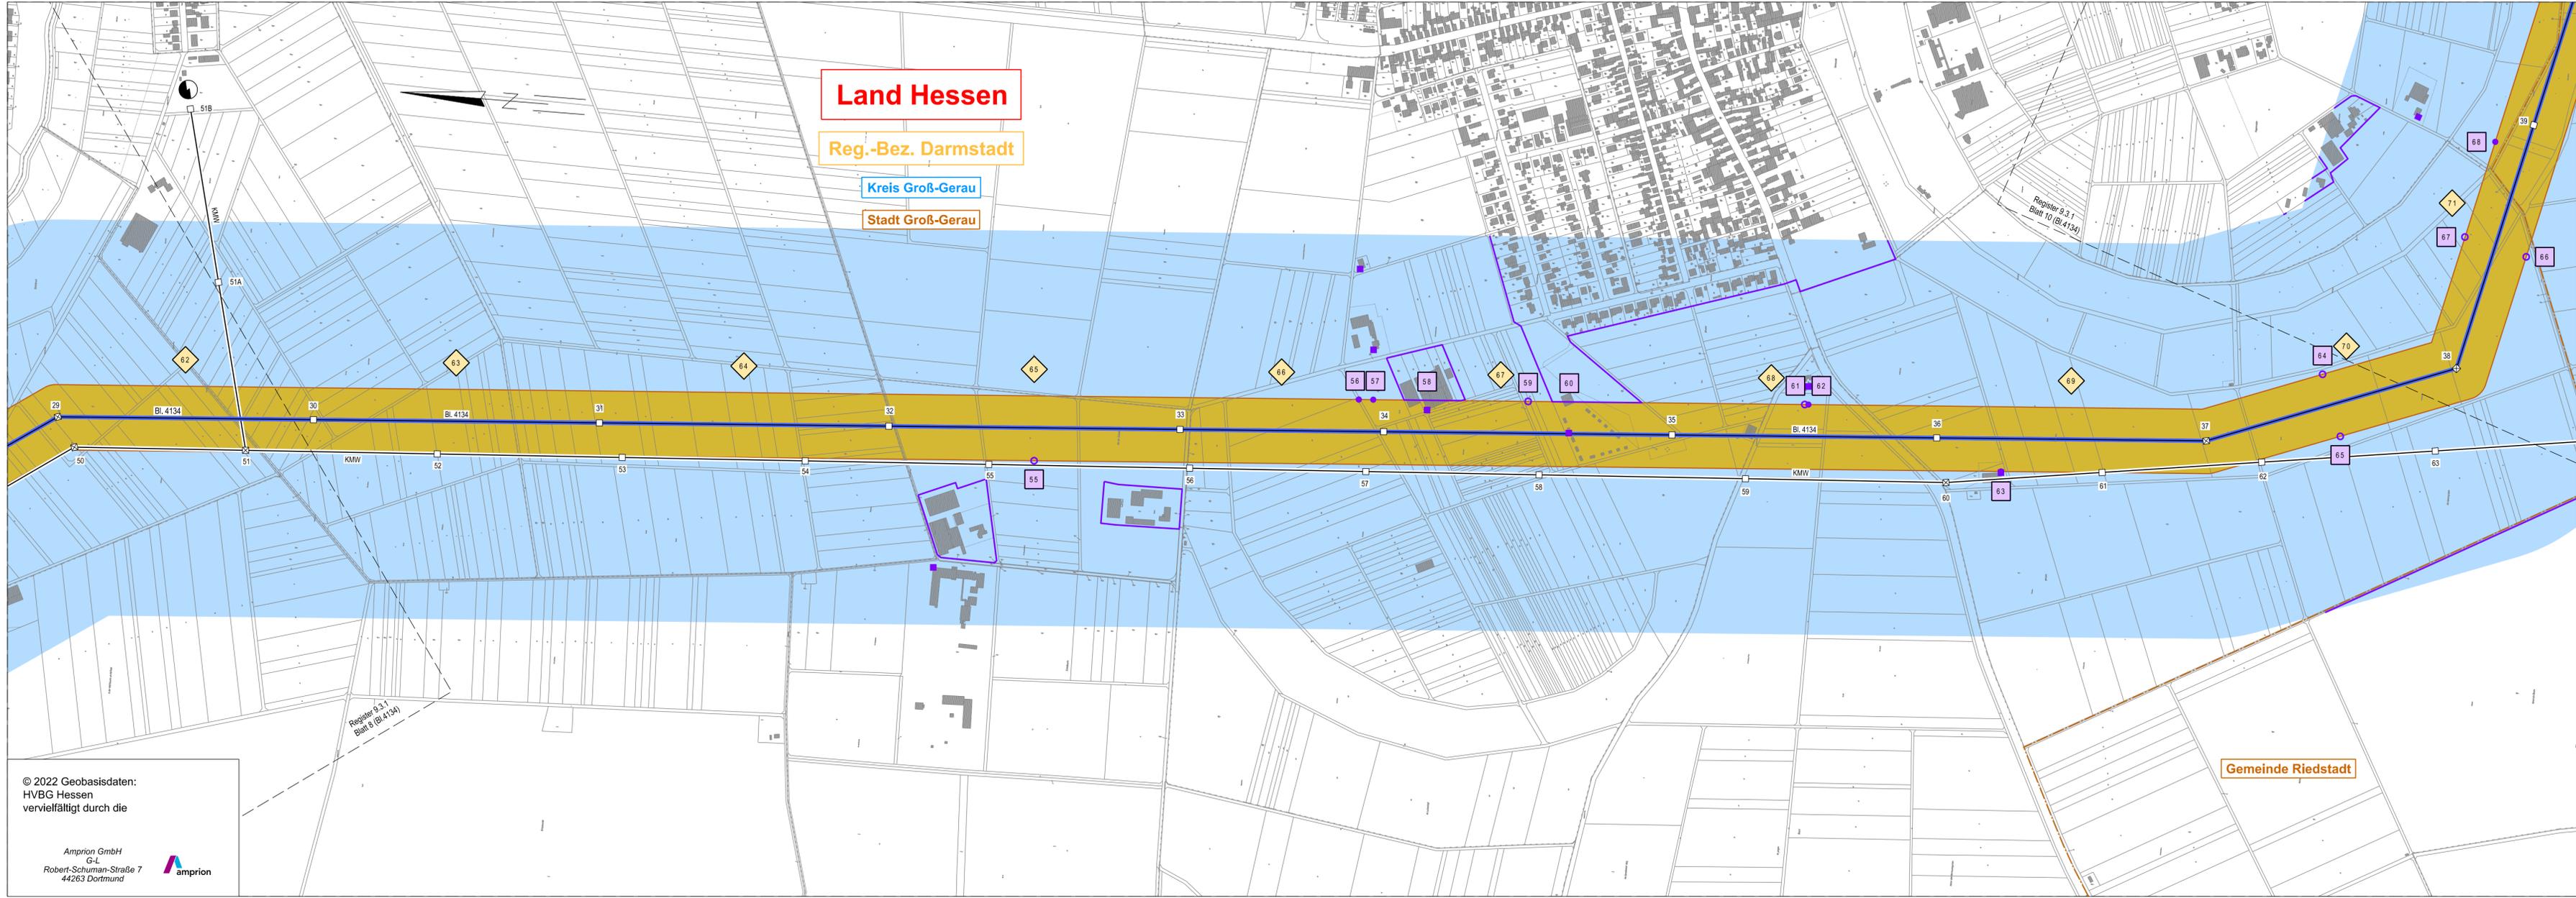

Land Hessen

Reg.-Bez. Darmstadt

Kreis Groß-Gerau

Stadt Groß-Gerau

Gemeinde Riedstadt

© 2022 Geobasisdaten:
HVBG Hessen
vervielfältigt durch die

Amprion GmbH
G-L
Robert-Schuman-Straße 7
44263 Dortmund

