

Planfeststellungsvermerk der Planfeststellungsbehörde
 Nach § 24 NABEG i.V.m. § 18 NABEG, § 43b EnWG, § 74 VwVfG planfestgestellt durch Beschluss
 vom 20



**Höchstspannungsleitung
 Osterath - Philippsburg; Gleichstrom**

Änderung der 380-kV-Höchstspannungsfreileitung
**Bischofsheim - Marxheim
 Bl. 4114**

Änderung der 380-kV-Höchstspannungsfreileitung
**Bischofsheim - Pkt. Griesheim
 Bl. 4134**


Änderung der 220-/380-kV-Höchstspannungsfreileitung
**Ried - Urberach
 Bl. 4591**

Gleichstrom DC

**EMF-Übersichtsplan
 1 : 5000**

Zur Plananfertigung verwendete Karte: ALKIS-Daten vom 09/2022

| | | |
|-----------|------------|---------|
| Ausgabe: | 29.03.2024 | -/- |
| Erstellt: | 20.03.2023 | SPIE/Ju |
| Inhalt: | Planung | |

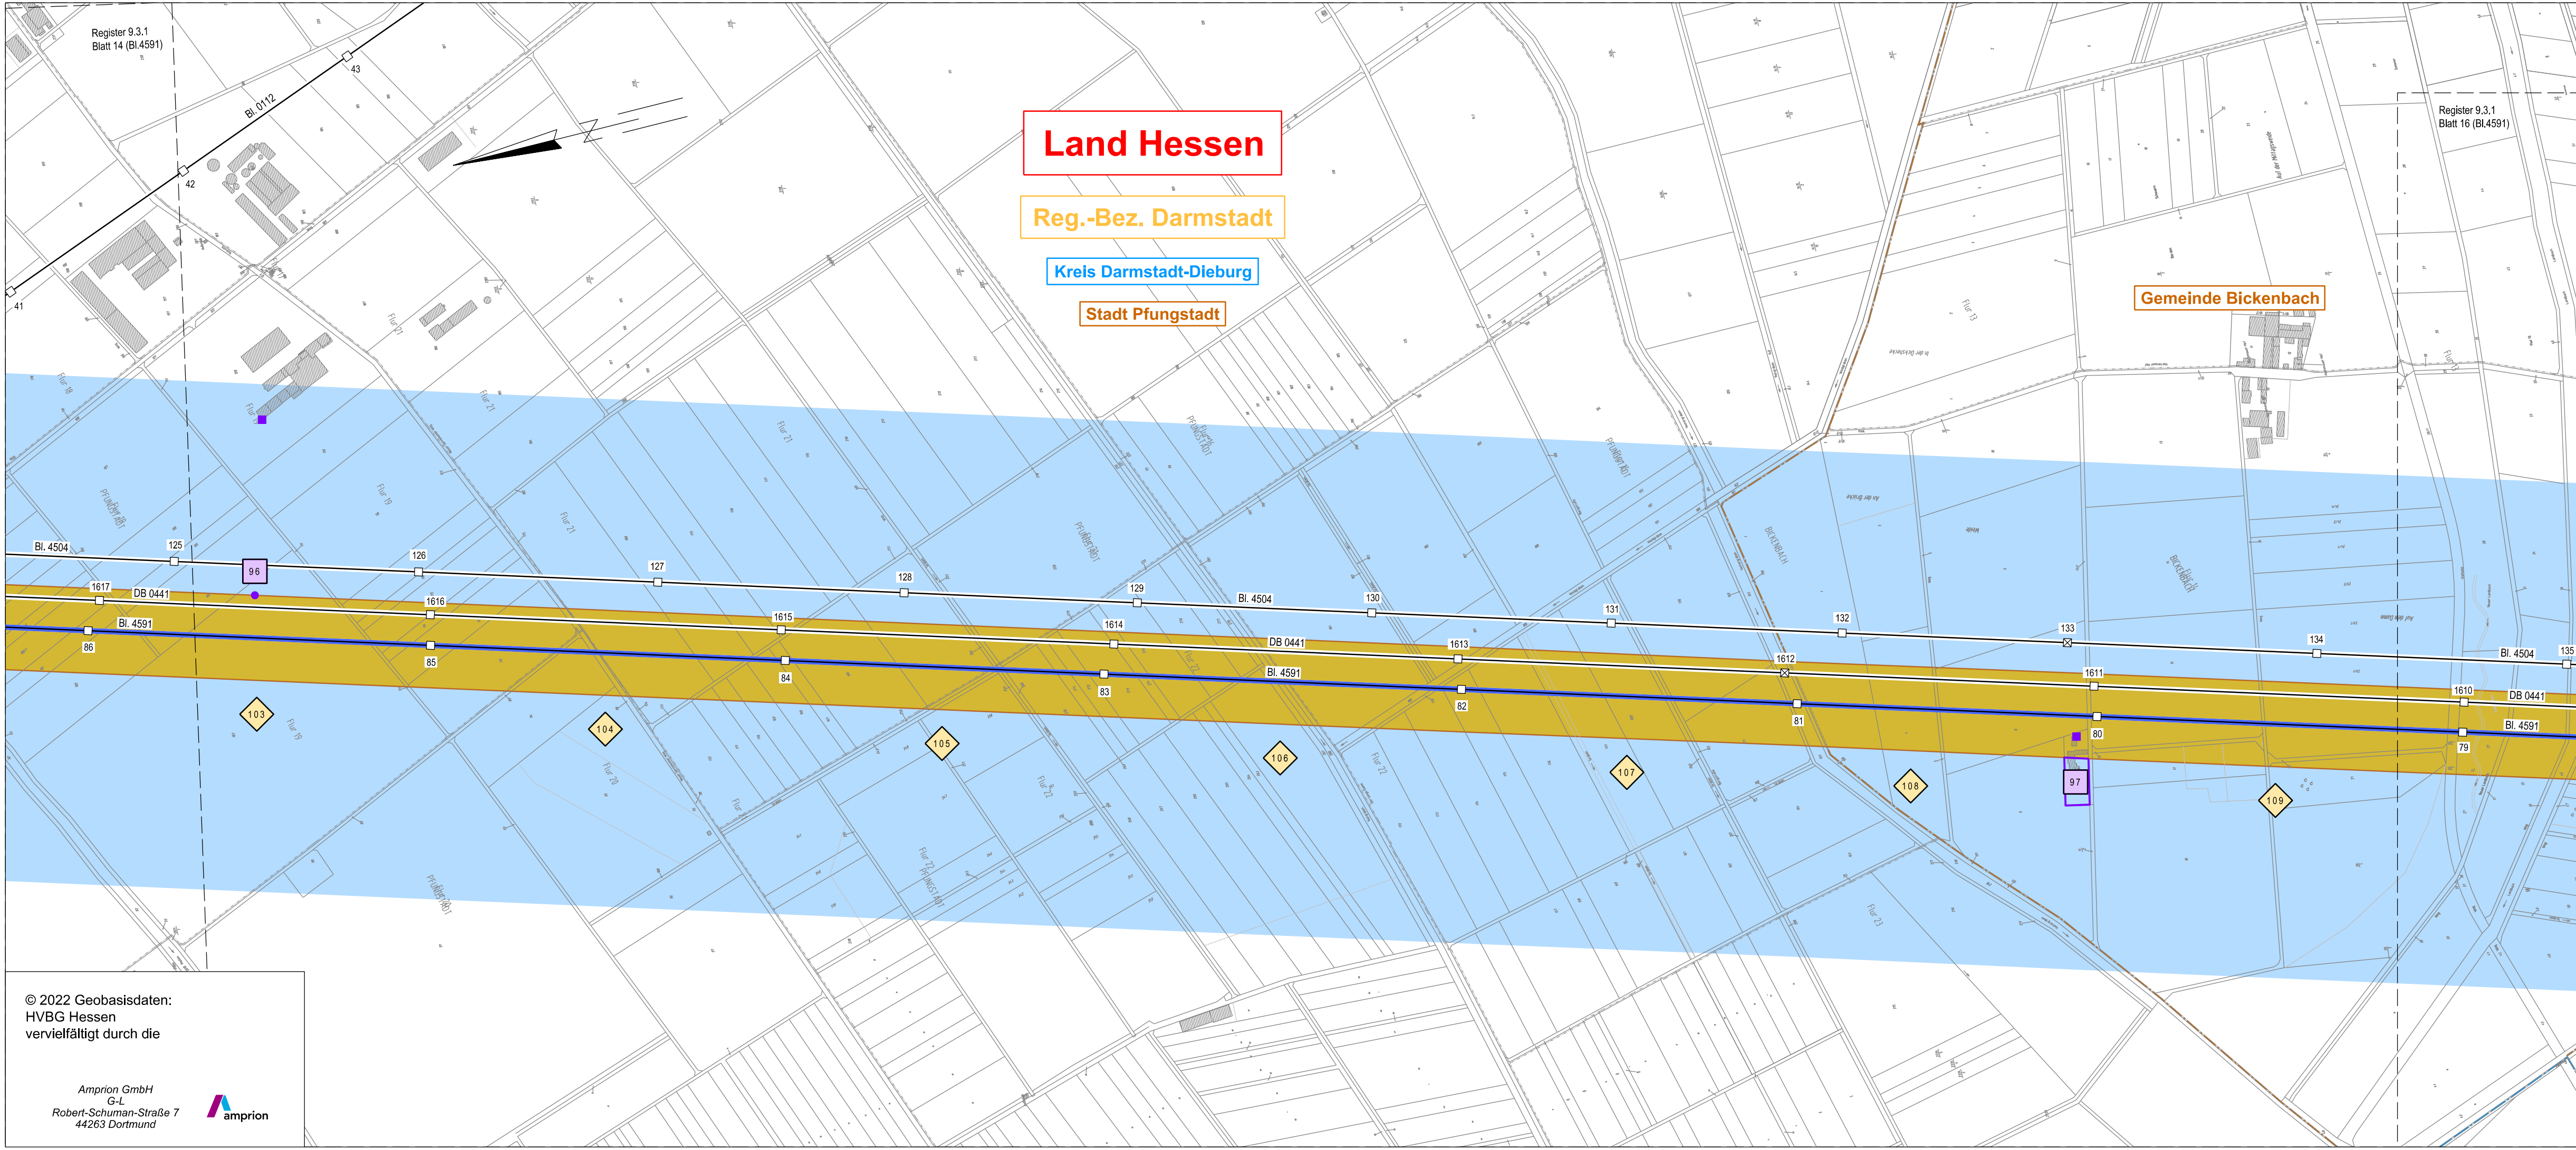

Legende

- Staatsgrenze
- Landesgrenze
- Reg.- Bez. Grenze
- Kreisgrenze
- Gemeindegrenze
- Umspannanlage (Bestand)
- Tragmast (vorhanden) mit Leitungssache
- Abspannmast (vorhanden) mit Leitungssache
- Umstellung von Drehstrom auf Gleichstrom in vorh. Achse
- Bewertungsbereich (hier deckungsgleich mit "Maßgeblicher Immissionsort")
- Einwirkungsbereich
- Lfd. Nummer maßgeblicher Immissionsort
- Maßgeblicher Immissionsort
- Lfd. Nummer maßgeblicher Minimierungsort (ggf. Bezugspunkt oder repräsentativer Bezugspunkt)
- Maßgeblicher Minimierungsort innerhalb und außerhalb des Bewertungsbereichs
- Dichte Bebauungsstruktur mit mehreren maßgeblichen Minimierungsorten
- Bezugspunkt
- Repräsentativer Bezugspunkt

© 2022 Geobasisdaten:
 HVBG Hessen
 vervielfältigt durch die

 Amprion GmbH
 G+L
 Robert-Schuman-Straße 7
 44263 Dortmund