

Planfeststellungsvermerk der Planfeststellungsbehörde
 Nach § 24 NABEG i.V.m. § 18 NABEG, § 43b EnWG, § 74 VwVfG planfestgestellt durch Beschluss
 vom 20....
 Planfeststellungsbehörde



**Höchstspannungsleitung
 Osterath - Philippsburg; Gleichstrom**
 Änderung der 380-kV-Höchstspannungsfreileitung
**Bischofsheim - Marxheim
 BI. 4114**

Änderung der 380-kV-Höchstspannungsfreileitung
**Bischofsheim - Pkt. Griesheim
 BI. 4134**

Änderung der 220-/380-kV-Höchstspannungsfreileitung
**Ried - Urberach
 BI. 4591**

Wechselstrom AC

**EMF-Übersichtsplan
 1 : 5000**


Zur Plananfertigung verwendete Karte: ALKIS-Daten vom 09/2022

Ausgabe:	29.03.2024	-/-
Erstellt:	20.03.2023	SPIE/Ju
Inhalt:	Planung	



Legende

- Staatsgrenze
- Landesgrenze
- Reg.-Bez. Grenze
- Kreisgrenze
- Gemeindegrenze
- Umspannanlage (Bestand)
- Tragmast (vorhanden) mit Leitungssache
- Abspannmast (vorhanden) mit Leitungssache
- Umstellung von Drehstrom auf Gleichstrom in vorh. Achse
- Planung nachrichtlich übernommen
- Bewertungsbereich
- Einwirkungsbereich
- Lfd. Nummer maßgeblicher Immissionsort
- Maßgeblicher Immissionsort
- Lfd. Nummer maßgeblicher Minimierungsort (ggf. Bezugspunkt oder repräsentativer Bezugspunkt)
- Maßgeblicher Minimierungsort innerhalb und außerhalb des Bewertungsbereichs
- Dichte Bebauungsstruktur mit mehreren maßgeblichen Minimierungsorten
- Bezugspunkt
- Repräsentativer Bezugspunkt

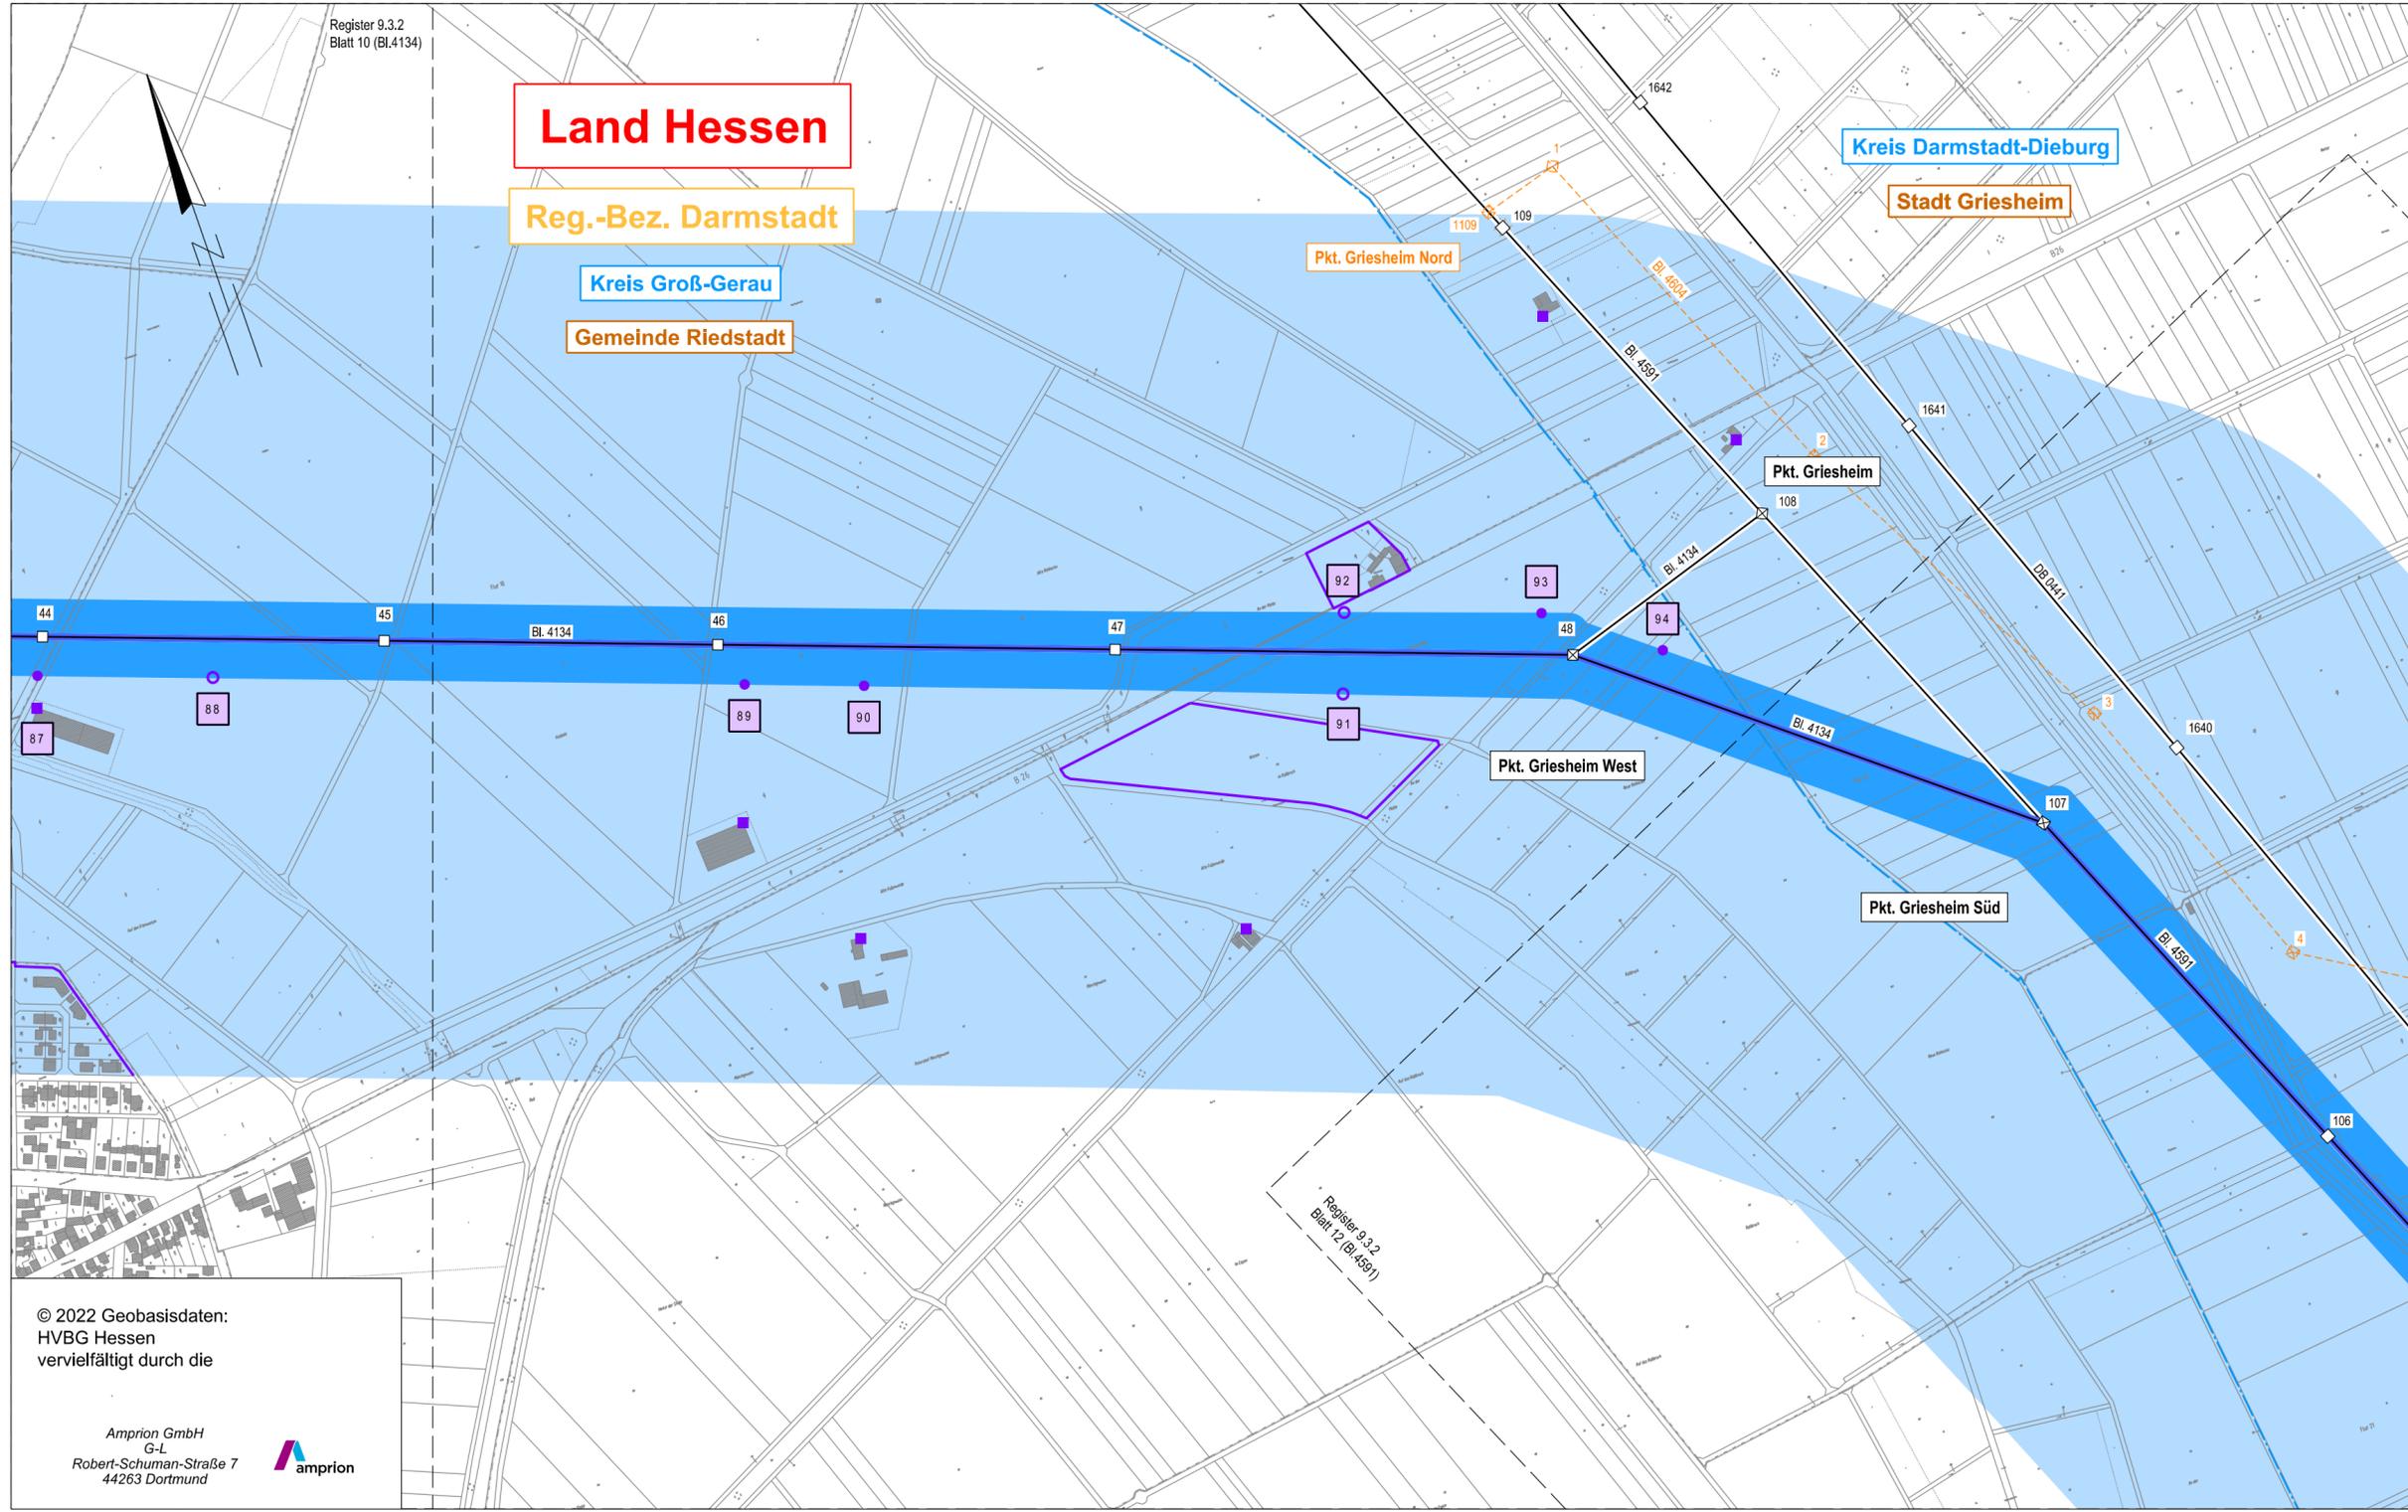

Land Hessen

Reg.-Bez. Darmstadt

Kreis Groß-Gerau

Gemeinde Riedstadt

Kreis Darmstadt-Dieburg

Stadt Griesheim

Pkt. Griesheim Nord

Pkt. Griesheim

Pkt. Griesheim West

Pkt. Griesheim Süd

© 2022 Geobasisdaten:
 HVBG Hessen
 vervielfältigt durch die
 Amprion GmbH
 G-L
 Robert-Schuman-Straße 7
 44263 Dortmund

