

Legende

Technische Planung

Mast

- Bestand
- Planung nachrichtlich übernommen

Leitung - Maßnahme

- Bestand
- Zubeseilung

Arbeitsfläche

- Baustelleneinrichtungsfläche

Zuwegung

- temporäre Zuwegung (Fahrplatten o.ä.)
- vorhandener, befestigter Weg (Asphaltweg, Pflasterweg, Schotterweg)
- unbefestigter oder teilbefestigter Weg, evtl. temporär geschottert


Untersuchungsräume

(jeweils beidseits der Trassenachse)


- 100 m
- Eingriffsbereiche (50 m um Tragmasten; 200 m um Winkelmasten; 50 m um Zuwegungen)
- 300 m
- 500 m
- 1000 m

Administrative Grenzen

- Landesgrenze
- Stadtgrenze, Kreisgrenze
- Gemeindegrenze

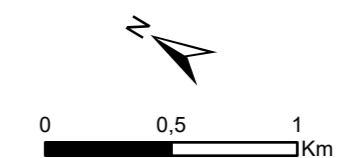

Quellen:
Digitale Topographische Karte 1:25.000 und 1:500.000:
© GeoBasis-DE / BKG 2018

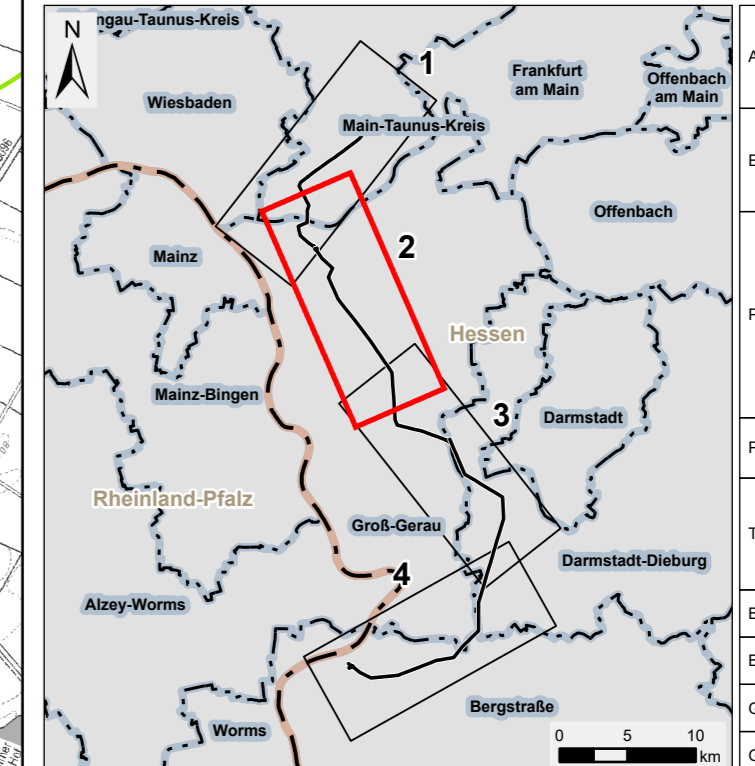

Amprion GmbH Auftraggeber: Robert-Schuman-Straße 7 44263 Dortmund		
ERM GmbH Erstellt durch: Siemensstraße 9 63263 Neu-Isenburg		
Höchstspannungsleitung Osterath – Philippsburg Gleichstrom Pkt. Marxheim - Pkt. Ried		
Projekt:		
Phase: Planfeststellungsverfahren		
Register 17 Thema: Tiere, Pflanzen und die biologische Vielfalt Übersichtskarte Untersuchungsräume		
Blattgröße: A4 lang	Maßstab: 1:30.000	
Bearbeitet: IKO	Status: Bericht	
Gezeichnet: SES	Stand: März 2024	
Geprüft: RL	Kartenummer: 5.2.1 - Blatt 2 von 4	