

Legende

Technische Planung


- Mast**
 - Bestand
 - Planung nachrichtlich übernommen
- Leitung - Maßnahme**
 - Bestand
 - Zubeseilung
- Arbeitsfläche**
 - Baustelleneinrichtungsfläche
- Zuwegung**
 - temporäre Zuwegung (Fahrplatten o.ä.)
 - vorhandener, befestigter Weg (Asphaltweg, Pflasterweg, Schotterweg)
 - unbefestigter oder teilbefestigter Weg, evtl. temporär geschottert

Untersuchungsräume
(jeweils beidseits der Trassenachse)


- 100 m
- Eingriffsbereiche (50 m um Tragmasten; 200 m um Winkelmasten; 50 m um Zuwegungen)
- 300 m
- 500 m
- 1000 m

Administrative Grenzen

- Landesgrenze
- Stadtgrenze, Kreisgrenze
- Gemeindegrenze

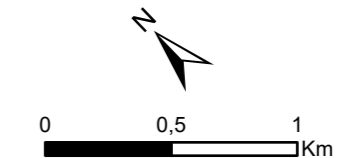

Quellen:
Digitale Topographische Karte 1:25.000 und 1:500.000.
© GeoBasis-DE / BKG 2018

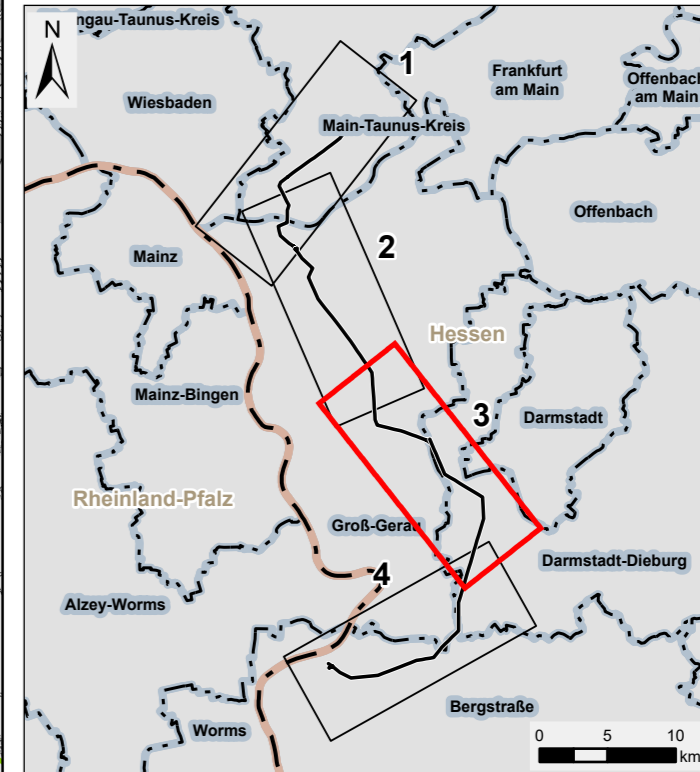

Amprion GmbH Auftraggeber: Robert-Schuman-Straße 7 44263 Dortmund		
ERM GmbH Erstellt durch: Siemensstraße 9 63263 Neu-Isenburg		
Projekt: Höchstspannungsleitung Osterath – Philippsburg Gleichstrom Pkt. Marxheim - Pkt. Ried		
Phase: Planfeststellungsverfahren		
Thema: Register 17 Tiere, Pflanzen und die biologische Vielfalt Übersichtskarte Untersuchungsräume		
Blattgröße:	A4 lang	Maßstab: 1:30.000
Bearbeitet:	IKO	Status: Bericht
Gezeichnet:	SES	Stand: März 2024
Geprüft:	RL	Kartenummer: 5.2.1 - Blatt 3 von 4