


Prod: © 06/09/2016 - Amprion\_UltraNet\_A2\_FV\_GEF\_RL\_99\_GISD0\_GIS\_Projekt04\_Bereich04\_Legende\_RK\_nppr\_Datum gespeichert: 06. November 2023, Datum gedruckt: 06. November 2023  
 GeoBasis-DE / LysmGeoRP, HLBG, Muxar, Microsoft, Esri Community Maps Contributors, HDX, LyesGeo RP, Esri, HERE, Garmin, FourSquare, GeoTechnologies, Inc, METI/NASA, USGS

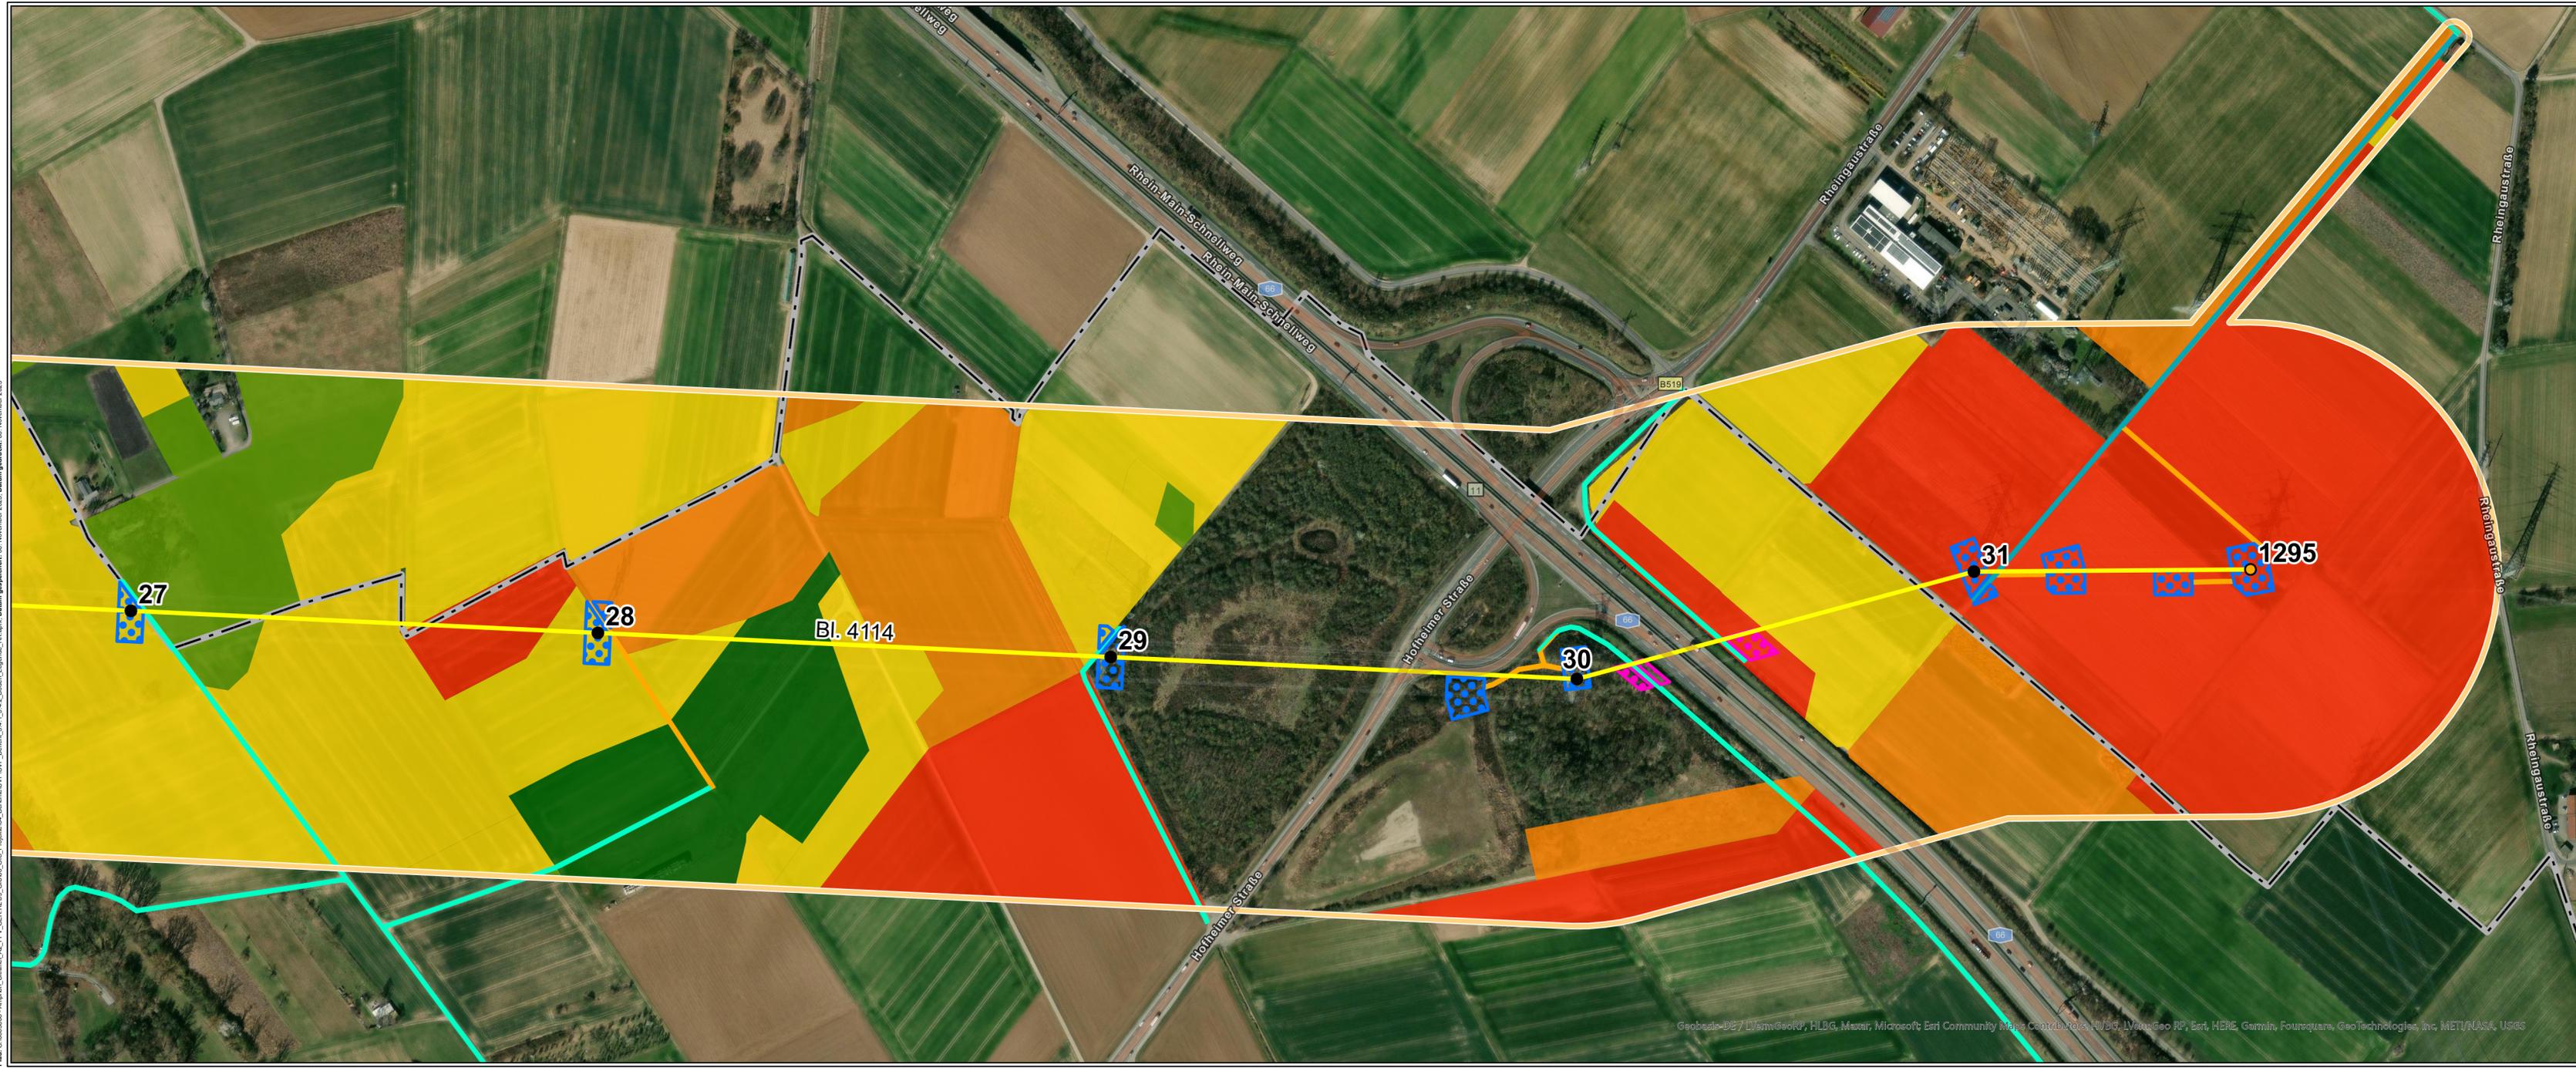

### Legende

**Technische Planung**

**Mast**

- Bestand
- Planung nachrichtlich übernehmen

**Leitung - Maßnahme**

- Bestand
- Zubeseilung

**Baustelleneinrichtungsfläche**

- ⊞ Baustelleneinrichtungsfläche
- ⊞ Gerüstfläche

**Zuwegung**

- ▭ temporäre Zuwegung (Fahrplatten o.ä.)
- ▭ vorhandener, befestigter Weg (Asphaltweg, Pflasterweg, Schotterweg)
- ▭ unbefestigter oder teilbefestigter Weg, evtl. temporär geschottert

**Untersuchungsraum**  
(jeweils beidseits der Trassenachse)

- ▭ 200 m

**Bodenfunktion Hessen**  
Gesamtbewertung für die Raum- und Bauleitplanung (Funktionserfüllungsgrad M242)

- ▭ keine Daten
- ▭ sehr gering
- ▭ gering
- ▭ mittel
- ▭ hoch
- ▭ sehr hoch


**Administrative Grenze**

- ▭ Landesgrenze
- ▭ Stadtgrenze, Kreisgrenze
- ▭ Gemeindegrenze

**Quellen:**

Digitale Topographische Karte 1:25.000 und 1:500.000;  
© GeoBasis-DE / BKG 2018

Weitere Quellenhinweise siehe Schutzgut Boden

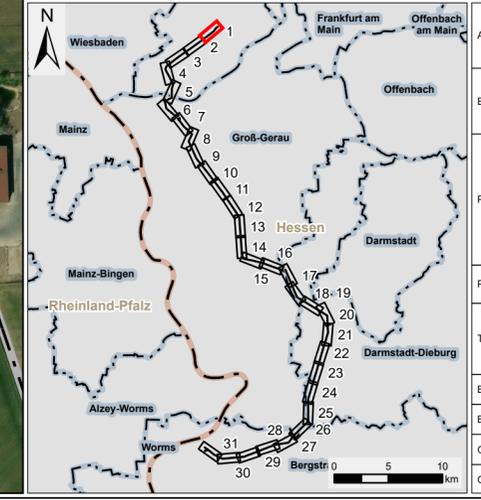

Auftraggeber:	<b>Amprion GmbH</b> Robert-Schuman-Straße 7 44263 Dortmund	
Erstellt durch:	<b>ERM GmbH</b> Siemensstraße 9 63263 Neu-Isenburg	
Projekt:	<b>Höchstspannungsleitung Osterath – Philippsburg Gleichstrom Pkt. Marxheim - Pkt. Ried</b>	
Phase:	Planfeststellungsverfahren	
Thema:	<b>Register 17 Boden Bodenfunktionen</b>	
Blattgröße:	A4 lang	Maßstab: 1:3.000
Bearbeitet:	LRO	Status: Bericht
Gezeichnet:	SES	Stand: März 2024
Geprüft:	RL	Kartennummer: 5.4.2 - Blatt 1 von 31