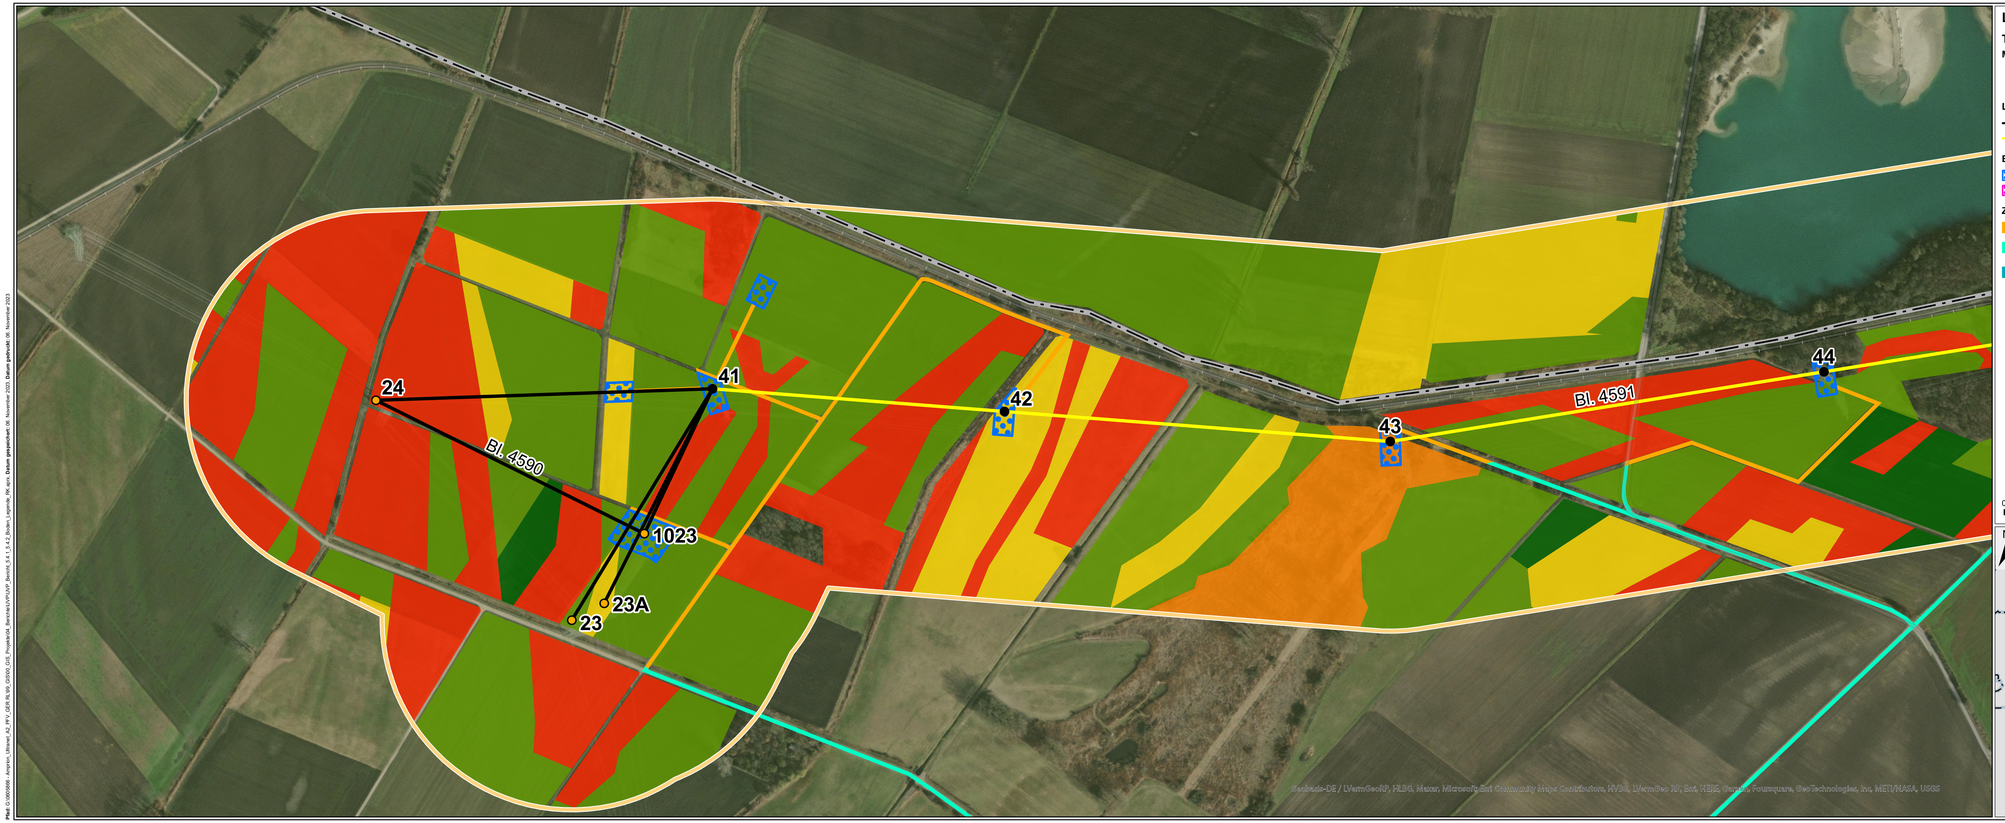

Legende

Technische Planung

Mast

- Bestand
- Planung nachrichtlich übernommen

Leitung - Maßnahme

- Bestand
- Zubeseilung

Baustelleneinrichtungsfläche

- Baustelleneinrichtungsfläche
- Gerüstfläche

Zuwegung

- temporäre Zuwegung (Fahrplatten o.ä.)
- vorhandener, befestigter Weg (Asphaltweg, Pflasterweg, Schotterweg)
- unbefestigter oder teilbefestigter Weg, evtl. temporär geschottert

Untersuchungsraum

(jeweils beidseits der Trassenachse)

- 200 m

Bodenfunktion Hessen

Gesamtbewertung für die Raum- und Bauleitplanung (Funktionserfüllungsgrad M242)

- keine Daten
- sehr gering
- gering
- mittel
- hoch
- sehr hoch

Administrative Grenze

- Landesgrenze
- Stadtgrenze, Kreisgrenze
- Gemeindegrenze

N

0 100 200 m

Quellen:

Digitale Topographische Karte 1:25.000 und 1:500.000:
© GeoBasis-DE / BKG 2018

Weitere Quellenhinweise siehe Schutzgut Boden

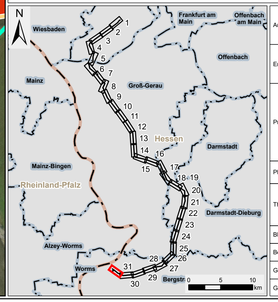

Auftraggeber:	**Amprion GmbH** Robert-Schuman-Straße 7 44263 Dortmund		
Erstellt durch:	**ERM GmbH** Siemensstraße 9 63263 Neu-Isenburg	Tel: +49 (0) 6102/ 206-0 Fax: +49 (0) 6102/ 771 904-0	
Projekt:	**Höchstspannungsleitung Osterath – Philippsburg Gleichstrom Pkt. Marxheim - Pkt. Ried**		
Phase:	**Planfeststellungsverfahren**		
Thema:	**Register 17 Boden Bodenfunktionen**		
Blattgröße:	**A4 lang**	Maßstab:	**1:3.000**
Bearbeitet:	**LRO**	Status:	**Bericht**
Gezeichnet:	**SES**	Stand:	**März 2024**
Geprüft:	**RL**	Kartennummer:	**5.4.2 - Blatt 31 von 31**

Pfad: G:\000\0\000_Amprion_Ulfenet_AZ_PV_GER_RLS\B_GIS\03_GIS_Projektmat_Bericht\xVPV\UVP_Bericht_5.4.1_5.4.2_Boden_Legende_RK.dwv, **Datum geplottet:** 06. November 2023, **Datum gespeichert:** 06. November 2023