


Legende

Technische Planung


- Mast**
- Bestand
 - Planung nachrichtlich übernommen
- Leitung - Maßnahme**
- Bestand
 - Zubeseilung
- Baustelleneinrichtungsfläche**
- Baustelleneinrichtungsfläche
 - Gerüstfläche
- Zuwegung**
- temporäre Zuwegung (Fahrplatten o.ä.)
 - vorhandener, befestigter Weg (Asphaltweg, Pflasterweg, Schotterweg)
 - unbefestigter oder teilbefestigter Weg, evtl. temporär geschottert

Untersuchungsraum

- (jeweils beidseits der Trassenachse)
- 200 m
- Administrative Grenze**
- Landesgrenze
 - Stadtgrenze, Kreisgrenze
 - Gemeindegrenze
- Wasser**
- Oberflächengewässer (linienförmig)
 - Überschwemmungsschutzgebiet (HQ100)
 - Vorranggebiet Hochwasserschutz
 - Vorbehaltsgebiet Hochwasserschutz
 - Oberflächengewässer

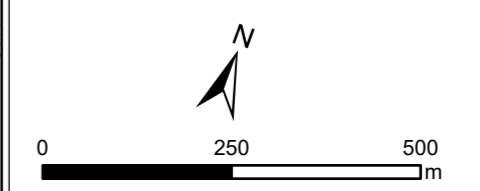

Quellen:
 Digitale Topographische Karte 1:25.000 und 1:500.000:
 © GeoBasis-DE / BKG 2018
 Weitere Quellenhinweise siehe Schutzgut Wasser

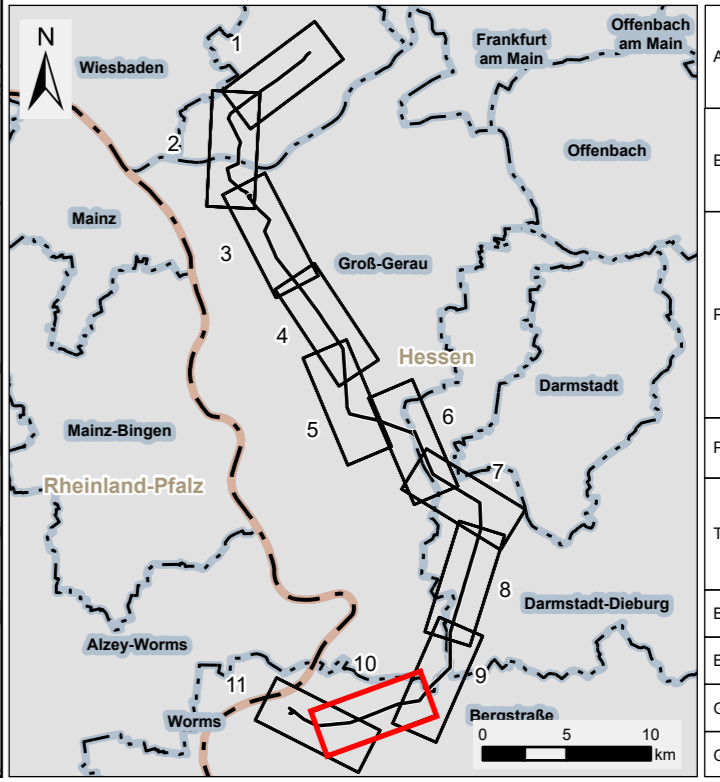

Amprion GmbH Auftraggeber: Robert-Schuman-Straße 7 44263 Dortmund		
ERM GmbH Erstellt durch: Siemensstraße 9 63263 Neu-Isenburg		
Höchstspannungsleitung Osterath – Philippsburg Gleichstrom Pkt. Marxheim - Pkt. Ried		
Projekt:		
Phase: Planfeststellungsverfahren		
Thema: Register 17 Oberflächenwasser Bestands- / Auswirkungskarte		
Blattgröße:	A4 lang	Maßstab: 1:10.000
Bearbeitet:	FBR	Status: Bericht
Gezeichnet:	RK	Stand: März 2024
Geprüft:	RL	Kartennummer: 5.5.1 - Blatt 10 von 11