



Legende

- Technische Planung**
- Mast**
- Bestand
 - Planung nachrichtlich übernommen
- Leitung - Maßnahme**
- Bestand
 - Zubeseilung
- Baustelleneinrichtungsfläche**
- Baustelleneinrichtungsfläche
 - Gerüstfläche
- Zuwegung**
- temporäre Zuwegung (Fahrplatten o.ä.)
 - vorhandener, befestigter Weg (Asphaltweg, Pflasterweg, Schotterweg)
 - unbefestigter oder teilbefestigter Weg, evtl. temporär geschottert
- Untersuchungsraum (jeweils beidseits der Trassenachse)**
- 200 m
- Administrative Grenze**
- Landesgrenze
 - Stadtgrenze, Kreisgrenze
 - Gemeindegrenze
- Wasser**
- Oberflächengewässer (linienförmig)
 - Überschwemmungsschutzgebiet (HQ100)
 - Vorranggebiet Hochwasserschutz
 - Vorbehaltsgebiet Hochwasserschutz
 - Oberflächengewässer

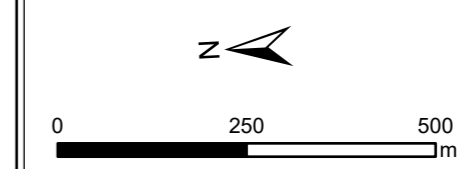

Quellen:
 Digitale Topographische Karte 1:25.000 und 1:500.000:
 © GeoBasis-DE / BKG 2018
 Weitere Quellenhinweise siehe Schutzgut Wasser

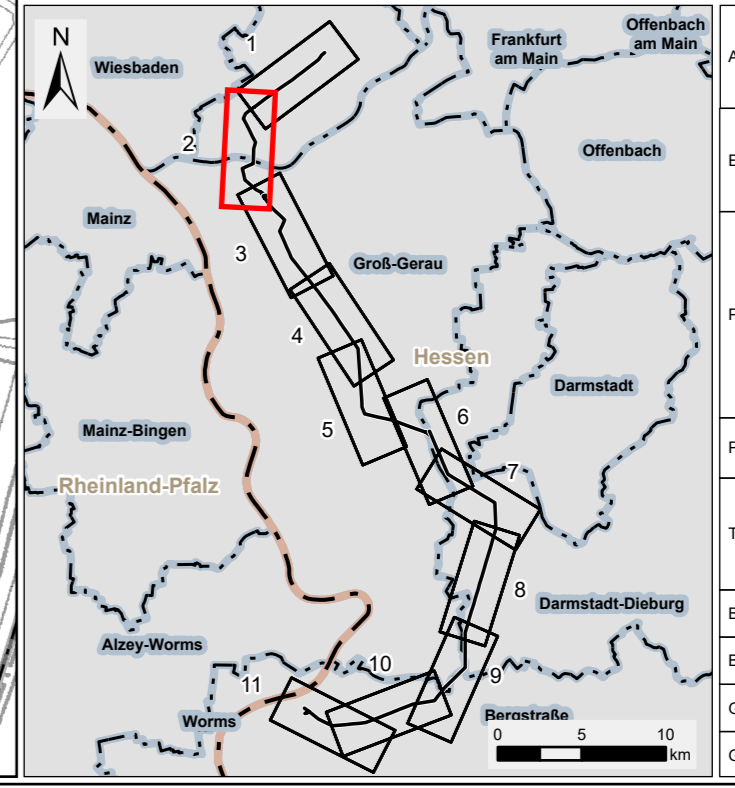

Auftraggeber:	Amprion GmbH Robert-Schuman-Straße 7 44263 Dortmund	
Erstellt durch:	ERM GmbH Siemensstraße 9 63263 Neu-Isenburg	Tel: +49 (0) 6102/206-0 Fax: +49 (0) 6102/771 904-0
Projekt:	Höchstspannungsleitung Osterath – Philippsburg Gleichstrom Pkt. Marxheim - Pkt. Ried	
Phase:	Planfeststellungsverfahren	
Thema:	Register 17 Oberflächenwasser Bestands- / Auswirkungskarte	
Blattgröße:	A4 lang	Maßstab: 1:10.000
Bearbeitet:	FBR	Status: Bericht
Gezeichnet:	RK	Stand: März 2024
Geprüft:	RL	Kartennummer: 5.5.1 - Blatt 2 von 11