

Legende

Technische Planung

- Mast**
- Bestand
 - Planung nachrichtlich übernommen

- Leitung - Maßnahme**
- Bestand
 - Zubeseilung

- Baustelleneinrichtungsfläche**
- ▒ Baustelleneinrichtungsfläche
 - ▒ Gerüstfläche

- Zuwegung**
- temporäre Zuwegung (Fahrplatten o.ä.)
 - vorhandener, befestigter Weg (Asphaltweg, Pflasterweg, Schotterweg)
 - unbefestigter oder teilbefestigter Weg, evtl. temporär geschottert

Untersuchungsraum (jeweils beidseits der Trassenachse)


- 200 m

Administrative Grenze


- Landesgrenze
- Stadtgrenze, Kreisgrenze
- Gemeindegrenze

Wasser

- Oberflächengewässer (linienförmig)
- Überschwemmungsschutzgebiet (HQ100)
- Vorranggebiet Hochwasserschutz
- Vorbehaltsgebiet Hochwasserschutz
- Oberflächengewässer

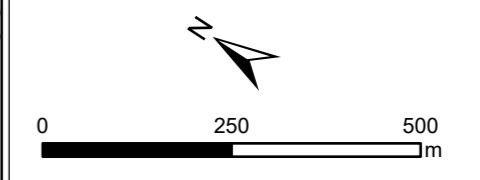

Quellen:
 Digitale Topographische Karte 1:25.000 und 1:500.000:
 © GeoBasis-DE / BKG 2018
 Weitere Quellenhinweise siehe Schutzgut Wasser

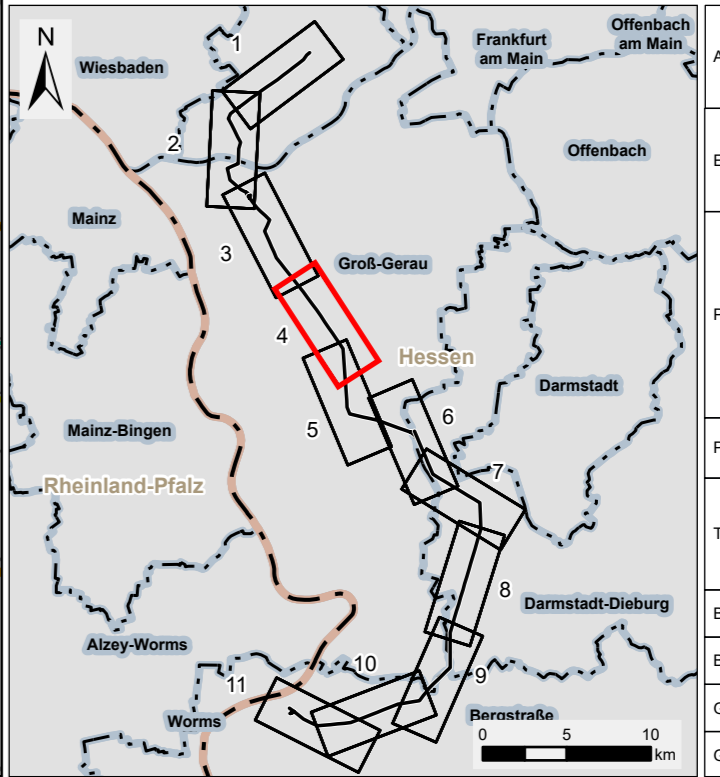

Auftraggeber:	Amprion GmbH Robert-Schuman-Straße 7 44263 Dortmund	
Erstellt durch:	ERM GmbH Siemensstraße 9 63263 Neu-Isenburg	Tel: +49 (0) 6102/206-0 Fax: +49 (0) 6102/771 904-0
Projekt:	Höchstspannungsleitung Osterath – Philippburg Gleichstrom Pkt. Marxheim - Pkt. Ried	
Phase:	Planfeststellungsverfahren	
Thema:	Register 17 Oberflächenwasser Bestands- / Auswirkungskarte	
Blattgröße:	A4 lang	Maßstab: 1:10.000
Bearbeitet:	FBR	Status: Bericht
Gezeichnet:	RK	Stand: März 2024
Geprüft:	RL	Kartennummer: 5.5.1 - Blatt 4 von 11