


### Legende

#### Technische Planung


- Mast**
- Bestand
  - Planung nachrichtlich übernommen
- Leitung - Maßnahme**
- Bestand
  - Zubeseilung
- Baustelleneinrichtungsfläche**
- Baustelleneinrichtungsfläche
  - Gerüstfläche
- Zuwegung**
- temporäre Zuwegung (Fahrplatten o.ä.)
  - vorhandener, befestigter Weg (Asphaltweg, Pflasterweg, Schotterweg)
  - unbefestigter oder teilbefestigter Weg, evtl. temporär geschottert

#### Untersuchungsraum

- (jeweils beidseits der Trassenachse)
- 200 m
- Administrative Grenze**
- Landesgrenze
  - Stadtgrenze, Kreisgrenze
  - Gemeindegrenze
- Wasser**
- Oberflächengewässer (linienförmig)
  - Überschwemmungsschutzgebiet (HQ100)
  - Vorranggebiet Hochwasserschutz
  - Vorbehaltsgebiet Hochwasserschutz
  - Oberflächengewässer

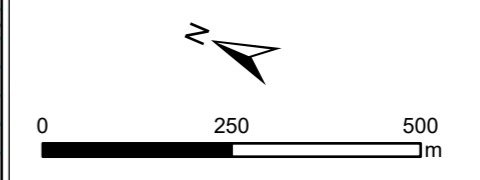

**Quellen:**  
 Digitale Topographische Karte 1:25.000 und 1:500.000:  
 © GeoBasis-DE / BKG 2018  
 Weitere Quellenhinweise siehe Schutzgut Wasser

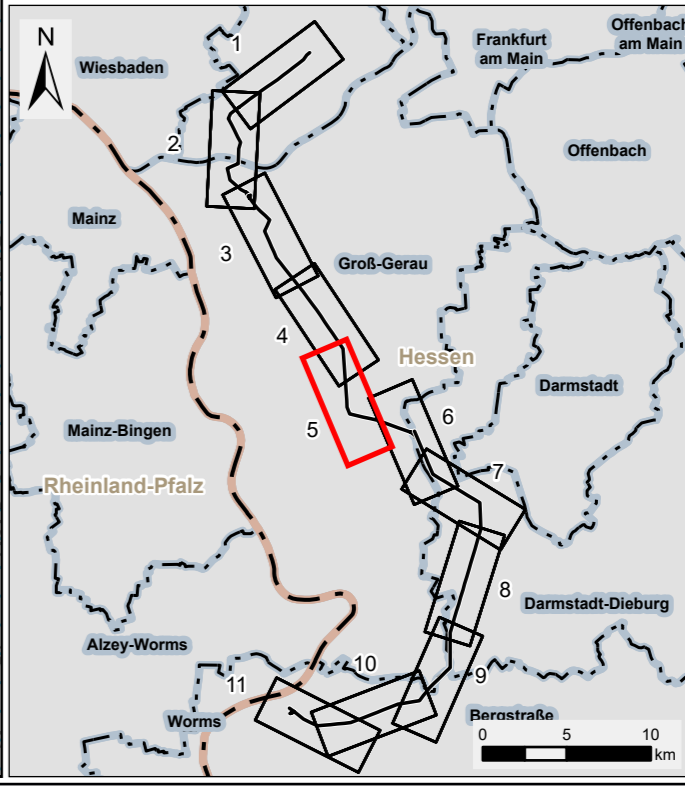

<b>Amprion GmbH</b> Auftraggeber: Robert-Schuman-Straße 7 44263 Dortmund		
<b>ERM GmbH</b> Erstellt durch: Siemensstraße 9 63263 Neu-Isenburg		
Tel: +49 (0) 6102/206-0 Fax: +49 (0) 6102/771 904-0		
<b>Projekt:</b> Höchstspannungsleitung Osterath – Philippsburg Gleichstrom Pkt. Marxheim - Pkt. Ried		
<b>Phase:</b> Planfeststellungsverfahren		
<b>Thema:</b> Register 17 Oberflächenwasser Bestands- / Auswirkungskarte		
Blattgröße:	A4 lang	Maßstab: 1:10.000
Bearbeitet:	FBR	Status: Bericht
Gezeichnet:	RK	Stand: März 2024
Geprüft:	RL	Kartennummer: 5.5.1 - Blatt 5 von 11