
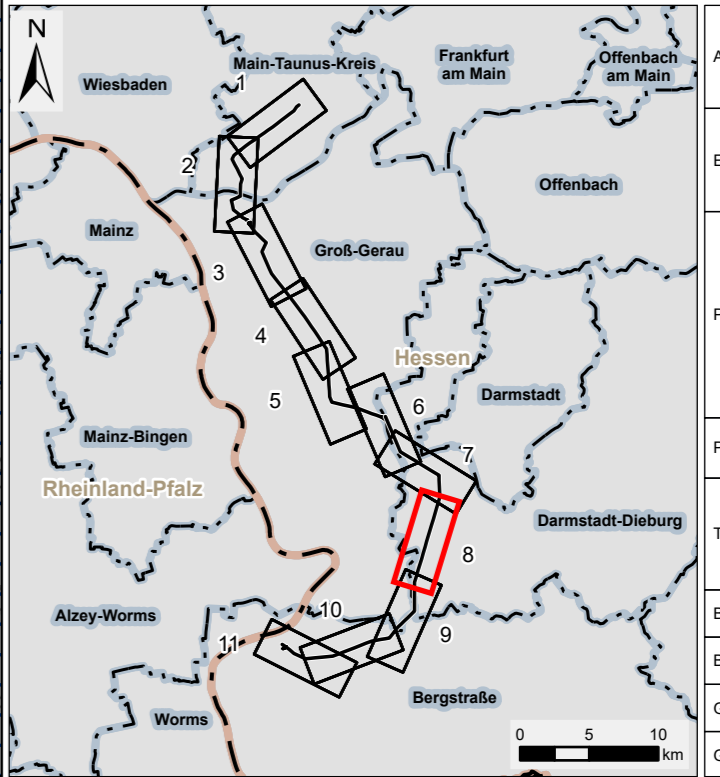


Legende

- Technische Planung**
 - Mast**
 - Bestand
 - Planung nachrichtlich übernommen
 - Leitung - Maßnahme**
 - Bestand
 - Zubeseilung
 - Baustelleneinrichtungsfläche**
 - ▨ Baustelleneinrichtungsfläche
 - ▨ Gerüstfläche
 - Zuwegung**
 - temporäre Zuwegung (Fahrplatten o.ä.)
 - vorhandener, befestigter Weg (Asphaltweg, Pflasterweg, Schotterweg)
 - unbefestigter oder teilbefestigter Weg, evtl. temporär geschottert
 - Administrative Grenze**
 - ▬ Landesgrenze
 - ▬ Stadtgrenze, Kreisgrenze
 - ▬ Gemeindegrenze
- Untersuchungsraum**
(jeweils beidseits der Trassenachse)
 - 200 m
 - Wasser**
 - ▲ Brunnen, in Betrieb
 - ▲ Beregnungsbrunnen, in Betrieb
 - ▲ Infiltrationsanlage, in Betrieb
 - ⊕ Grundwassermessstelle
 - Wasserschutzgebiete**
 - ▨ Schutzzone I
 - ▨ Schutzzone II
 - ▨ Schutzzone III
 - ▨ Schutzzone IIIA
 - ▨ Schutzzone IIIB

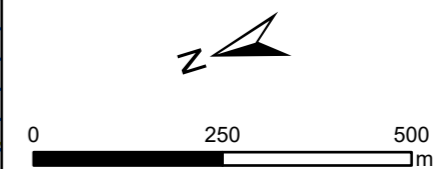

Quellen:
 Digitale Topographische Karte 1:25.000 und 1:500.000:
 © GeoBasis-DE / BKG 2018
 Weitere Quellenhinweise siehe Schutzgut Wasser

Auftraggeber: Robert-Schuman-Straße 7 44263 Dortmund	
Erstellt durch: Siemensstraße 9 63263 Neu-Isenburg	Tel: +49 (0) 6102/206-0 Fax: +49 (0) 6102/771 904-0
Projekt: Höchstspannungsleitung Osterath – Philippsburg Gleichstrom Pkt. Marxheim - Pkt. Ried	
Phase: Planfeststellungsverfahren	
Thema: Register 17 Grundwasser Bestands- / Auswirkungskarte	
Blattgröße: A4 lang	Maßstab: 1:10.000
Bearbeitet: FBR	Status: Bericht
Gezeichnet: RK	Stand: März 2024
Geprüft: RL	Kartennummer: 5.5.2 - Blatt 8 von 11