

Legende

Technische Planung

- Mast**
- Bestand
 - Planung nachrichtlich übernommen
- Leitung - Maßnahme**
- Bestand
 - Zubeseilung
- Baustelleneinrichtungsfläche**
- Baustelleneinrichtungsfläche
 - Gerüstfläche
- Zuwegung**
- temporäre Zuwegung (Fahrplatten o.ä.)
 - vorhandener, befestigter Weg (Asphaltweg, Pflasterweg, Schotterweg)
 - unbefestigter oder teilbefestigter Weg, evtl. temporär geschottert

Untersuchungsraum

(jeweils beidseits der Trassenachse)

200 m

Administrative Grenze


- Landesgrenze
- Stadtgrenze, Kreisgrenze
- Gemeindegrenze

Landschaftsprägende Vegetation


- Bäume
- Wald
- Gehölz

Schutzgebiet

- Landschaftsschutzgebiet
- Naturschutzgebiet

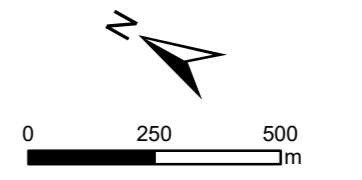

Quellen:
 Digitale Topographische Karte 1:500.000:
 © GeoBasis-DE / BKG 2018
 Weitere Quellenhinweise siehe Schutzgut Landschaft

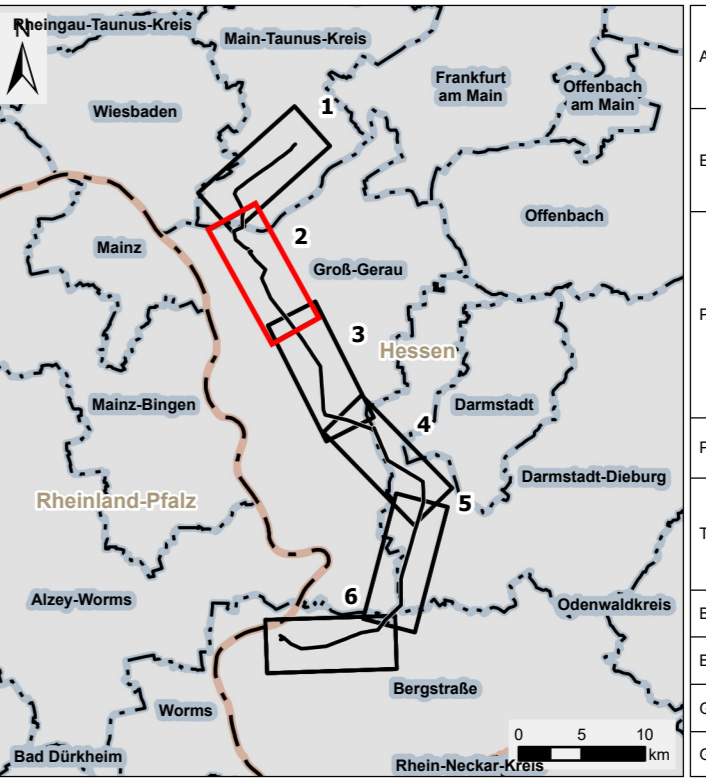

Auftraggeber:	Amprion GmbH Robert-Schuman-Straße 7 44263 Dortmund	
Erstellt durch:	ERM GmbH Siemensstraße 9 63263 Neu-Isenburg	
Projekt:	Höchstspannungsleitung Osterath – Philippsburg Gleichstrom Pkt. Marxheim - Pkt. Ried	
Phase:	Planfeststellungsverfahren	
Thema:	Register 17 Landschaft Bestandskarte	
Blattgröße:	A4 lang	Maßstab: 1:15.000
Bearbeitet:	KHO	Status: Bericht
Gezeichnet:	RK	Stand: März 2024
Geprüft:	RL	Kartenummer: 5.7.1 - Blatt 2 von 6

Projekt: © 06/2024: Amprion_Unternehmen_AZ_Planung_GIS_Planung_Bereich_04_Bereich_VP/VP/VP_Bereich_07_Landschaft_06_AZ_Planung_Datum gespeichert: 01. November 2023
 Plan: © 06/2024: Amprion_Unternehmen_AZ_Planung_GIS_Planung_Bereich_04_Bereich_VP/VP/VP_Bereich_07_Landschaft_06_AZ_Planung_Datum gespeichert: 01. November 2023