





Legende

- | | |
|---|---|
| Technische Planung
Mast
<ul style="list-style-type: none"> ● Bestand ○ Planung nachrichtlich übernommen Leitung - Maßnahme
<ul style="list-style-type: none"> — Bestand — Zubeseilung Baustelleneinrichtungsfläche
<ul style="list-style-type: none"> ■ Baustelleneinrichtungsfläche ■ Gerüstfläche Zuwegung
<ul style="list-style-type: none"> ■ temporäre Zuwegung (Fahrplatten o.ä.) ■ vorhandener, befestigter Weg (Asphaltweg, Pflasterweg, Schotterweg) ■ unbefestigter oder teilbefestigter Weg, evtl. temporär geschottert | Untersuchungsraum
(jeweils beidseits der Trassenachse)
<ul style="list-style-type: none"> ■ 200 m Administrative Grenze
<ul style="list-style-type: none"> — Landesgrenze — Stadtgrenze, Kreisgrenze — Gemeindegrenze Landschaftsprägende Vegetation
<ul style="list-style-type: none"> ● Bäume ■ Wald ■ Gehölz Schutzgebiet
<ul style="list-style-type: none"> ■ Landschaftsschutzgebiet ■ Naturschutzgebiet |
|---|---|

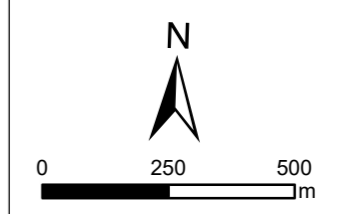

Quellen:
 Digitale Topographische Karte 1:500.000:
 © GeoBasis-DE / BKG 2018
 Weitere Quellenhinweise siehe Schutzgut Landschaft

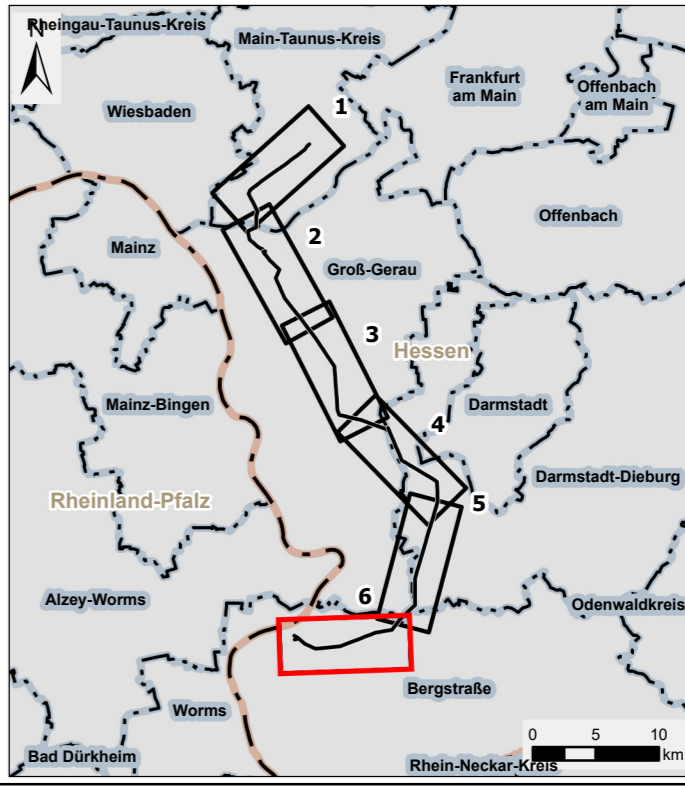

Auftraggeber:	Amprion GmbH Robert-Schuman-Straße 7 44263 Dortmund	
Erstellt durch:	ERM GmbH Siemensstraße 9 63263 Neu-Isenburg	
Projekt:	Höchstspannungsleitung Osterath – Philippsburg Gleichstrom Pkt. Marxheim - Pkt. Ried	
Phase:	Planfeststellungsverfahren	
Thema:	Register 17 Landschaft Bestandskarte	
Blattgröße:	A4 lang	Maßstab: 1:15.000
Bearbeitet:	KHO	Status: Bericht
Gezeichnet:	RK	Stand: März 2024
Geprüft:	RL	Kartenummer: 5.7.1 - Blatt 6 von 6

Projekt: © 0609266 - Amprion_Umnet_A2_PfV_GEF_RL_99_GISD0_GIS_Projekt04_Berechnung_VP_UVP_Bericht_37_Landschaft_5.61_aus_spr_Datum gespeichert: 01. November 2023, Datum gedruckt: 01. November 2023