


Prod: © 00000000 - Amprion_UltraNet_A2_FV_GER_RL_99_GIS000_GIS_Projekt04_BereichVUP_VP_Bericht_07_Landschaft_6_61_aus_spr. Datum gezeichnet: 09. November 2023. Datum gedruckt: 09. November 2023.

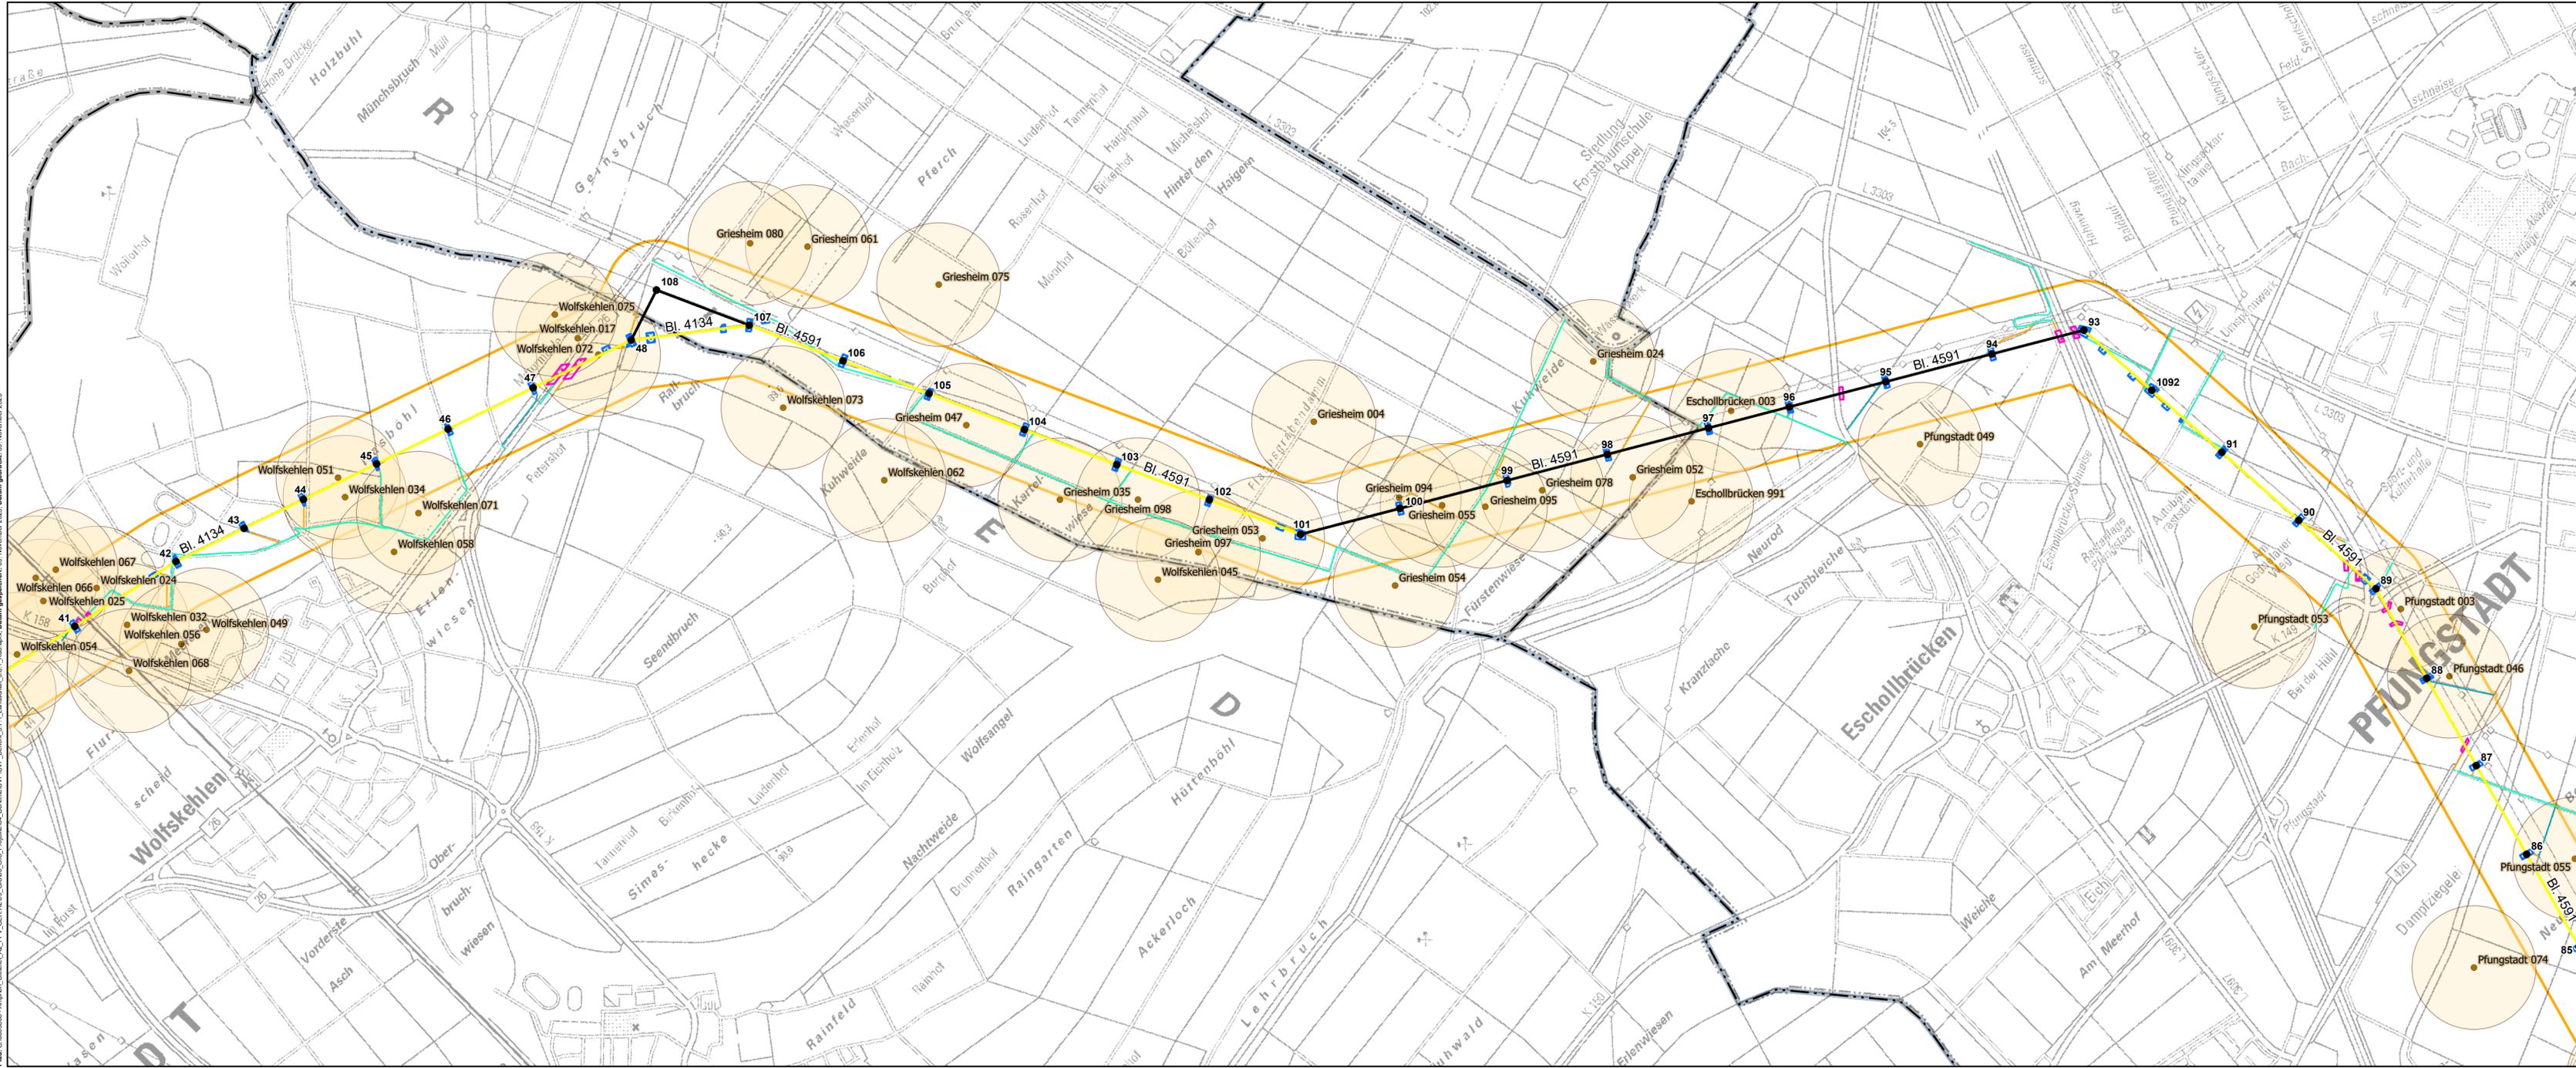

Legende

Technische Planung

- Mast**
 - Bestand
 - Planung nachrichtlich übernommen
- Leitung - Maßnahme**
 - Bestand
 - Zubeseilung
- Baustelleneinrichtungsfläche**
 - Baustelleneinrichtungsfläche
 - Gerüstfläche
- Zuwegung**
 - temporäre Zuwegung (Fahrplatten o.ä.)
 - vorhandener, befestigter Weg (Asphaltweg, Pflasterweg, Schotterweg)
 - unbefestigter oder teilbefestigter Weg, evtl. temporär geschottert

Untersuchungsraum
(jeweils beidseits der Trassenachse)

- 200 m

Administrative Grenze


- Stadtgrenze, Kreisgrenze
- Gemeindegrenze
- Landesgrenze

Bodendenkmal

- Bodendenkmal
- 250 m Sicherheitspuffer

0 250 500 m

Quellen:
 Digitale Topographische Karte 1:25.000 und 1:500.000.
 © GeoBasis-DE / BKG 2018
 Weitere Quellenhinweise siehe Schutzgut Kulturelles Erbe und sonstige Sachgüter

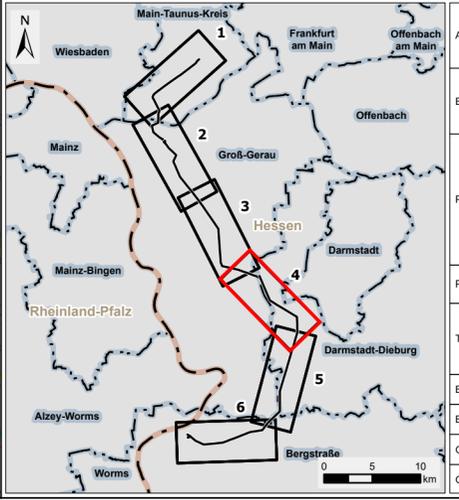

Amprion GmbH Auftraggeber: Robert-Schuman-Straße 7 44263 Dortmund		
ERM GmbH Erstellt durch: Siemensstraße 9 63263 Neu-Isenburg		
Projekt: Höchstspannungsleitung Osterath – Philippsburg Gleichstrom Pkt. Marxheim - Pkt. Ried		
Phase: Planfeststellungsverfahren		
Thema: Register 17 Kulturelles Erbe und sonstige Sachgüter Bestands- / Auswirkungskarte		Blattgröße: A4 lang Maßstab: 1:15.000 Bearbeitet: LRO Status: Bericht Gezeichnet: RK Stand: März 2024 Geprüft: RL Kartennummer: 5.8.1 - Blatt 4 von 6
0 5 10 km		