

Legende

Technische Planung

Mast

- Bestand
- Planung nachrichtlich übernommen

Leitung - Maßnahme

- Bestand
- Zubeseilung

Baustelleneinrichtungsfläche

- Baustelleneinrichtungsfläche
- Gerüstfläche

Zuwegung

- temporäre Zuwegung (Fahrplatten o.ä.)
- vorhandener, befestigter Weg (Asphaltweg, Pflasterweg, Schotterweg)
- unbefestigter oder teilbefestigter Weg, evtl. temporär geschottert

Untersuchungsraum
(jeweils beidseits der Trassenachse)

- 200 m

Administrative Grenze


- Stadtgrenze, Kreisgrenze
- Gemeindegrenze
- Landesgrenze

Bodendenkmal

- Bodendenkmal
- 250 m Sicherheitspuffer

Quellen:
Digitale Topographische Karte 1:25.000 und 1:500.000.
© GeoBasis-DE / BKG 2018
Weitere Quellenhinweise siehe Schutzgut Kulturelles Erbe und sonstige Sachgüter

0 250 500 m

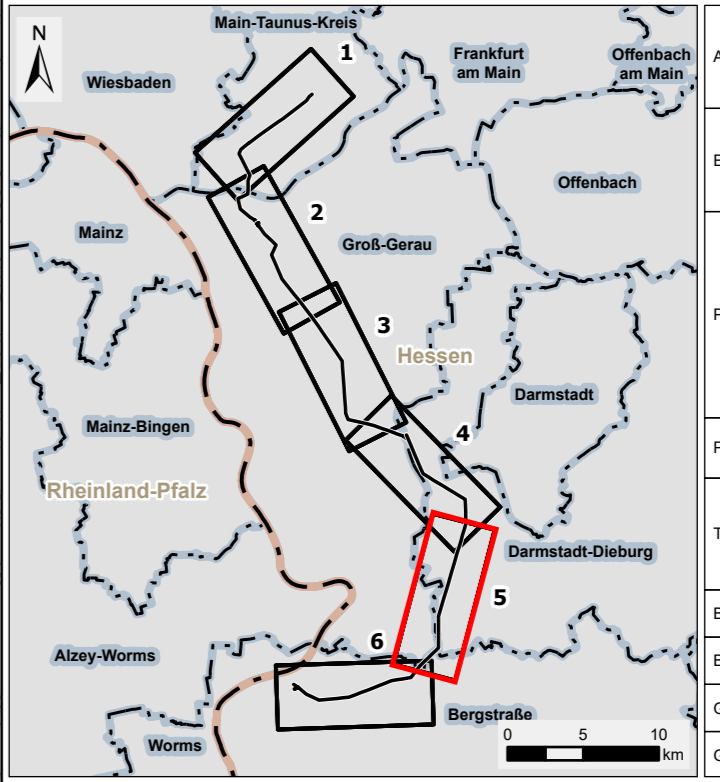

Amprion GmbH Auftraggeber: Robert-Schuman-Straße 7 44263 Dortmund		
ERM GmbH Erstellt durch: Siemensstraße 9 63263 Neu-Isenburg		
Projekt: Höchstspannungsleitung Osterath – Philippsburg Gleichstrom Pkt. Marxheim - Pkt. Ried		
Phase: Planfeststellungsverfahren		
Thema: Register 17 Kulturelles Erbe und sonstige Sachgüter Bestands- / Auswirkungskarte		Blattgröße: A4 lang Maßstab: 1:15.000 Bearbeitet: LRO Status: Bericht Gezeichnet: RK Stand: März 2024 Geprüft: RL Kartenummer: 5.8.1 - Blatt 5 von 6
Gezeichnet: RK Stand: März 2024		
Geprüft: RL Kartenummer: 5.8.1 - Blatt 5 von 6		

Prod: 0 000000 - Amprion_Umfrage_A2_PfV_GEF_RL_09_GIS00_GIS_Projekt04_BereichVUP_PfV_Bericht_07_Landschaft_6_01_Aufsp. Datum gespeichert: 09. November 2023, Datum gedruckt: 09. November 2023