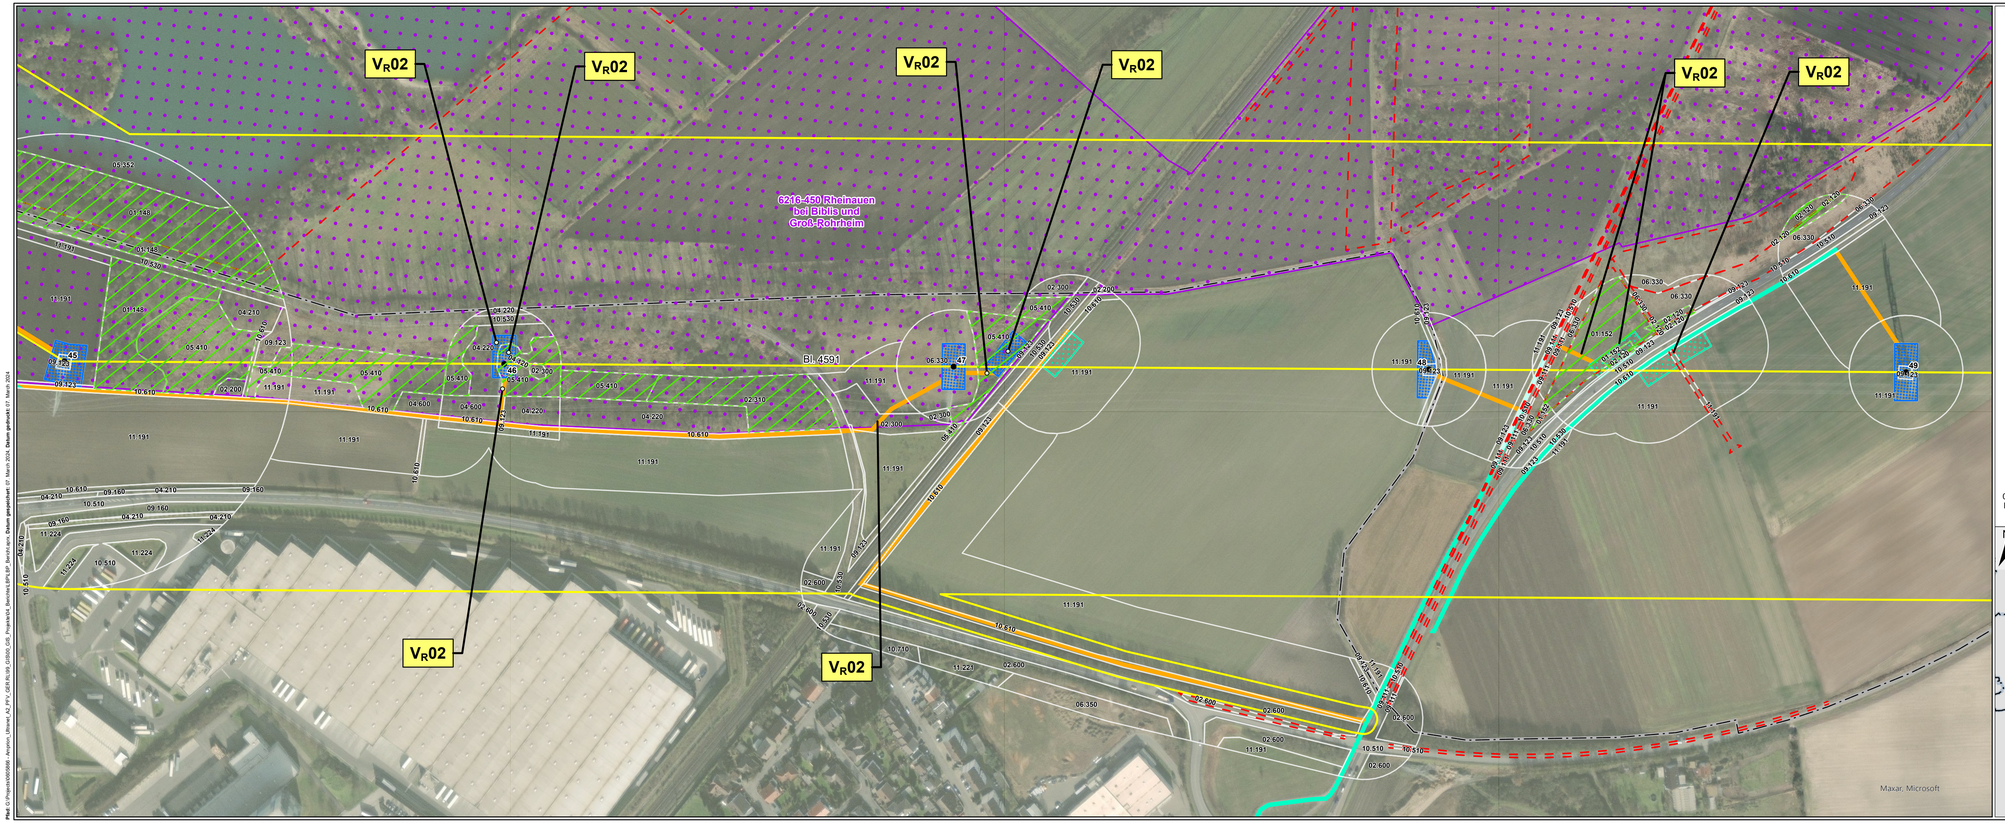

Legende siehe 2 - Legende

N

0 100 200 m

Quellen:
© GeoBasis-DE / BKG 2018

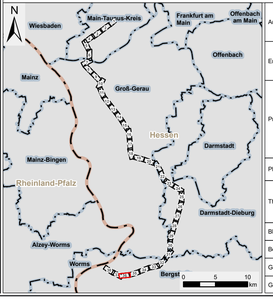

Auftraggeber:	**Amprion GmbH** Robert-Schuman-Straße 7 44263 Dortmund
Erstellt durch:	**ERM GmbH** Siemensstraße 9 63263 Neu-Isenburg Tel: +49 (0) 6102/ 206-0 Fax: +49 (0) 6102/ 771 904-0
Projekt:	**Höchstspannungsleitung Osterath – Philippsburg Gleichstrom Pkt. Marxheim - Pkt. Ried**
Phase:	**Planfeststellungsverfahren**
Thema:	**Register 18 Rekultivierungsmaßnahmen V_R01 und V_R02**
Blattgröße:	**A4 lang**
Maßstab:	**1:2.500**
Bearbeitet:	**CHP**
Status:	**Bericht**
Gezeichnet:	**RK**
Stand:	**März 2024**
Geprüft:	**RL**
Kartennummer:	**2 - Blatt 36 von 38**

Plot: G:\Projekte\0000666_Amprion_Ubltrasl_A2_PFV_GER\Ri-08_GI\800_GIS_Projekte\04_Berichte\BPA\BP_Bericht.wor, **Datum geplottet:** 07. März 2024, **Datum gespeichert:** 07. März 2024