


Pfad: G:\Projekte\060806 - Amprion_Ulternet_A2_FPV_CER_RU9_GIS\GIS_Projekte\04_Berichte\Fortschritt_Berichte\Register_23_Forest\Blaender\Blatt_6_2024.dwg Datum gedruckt: 12. February 2024

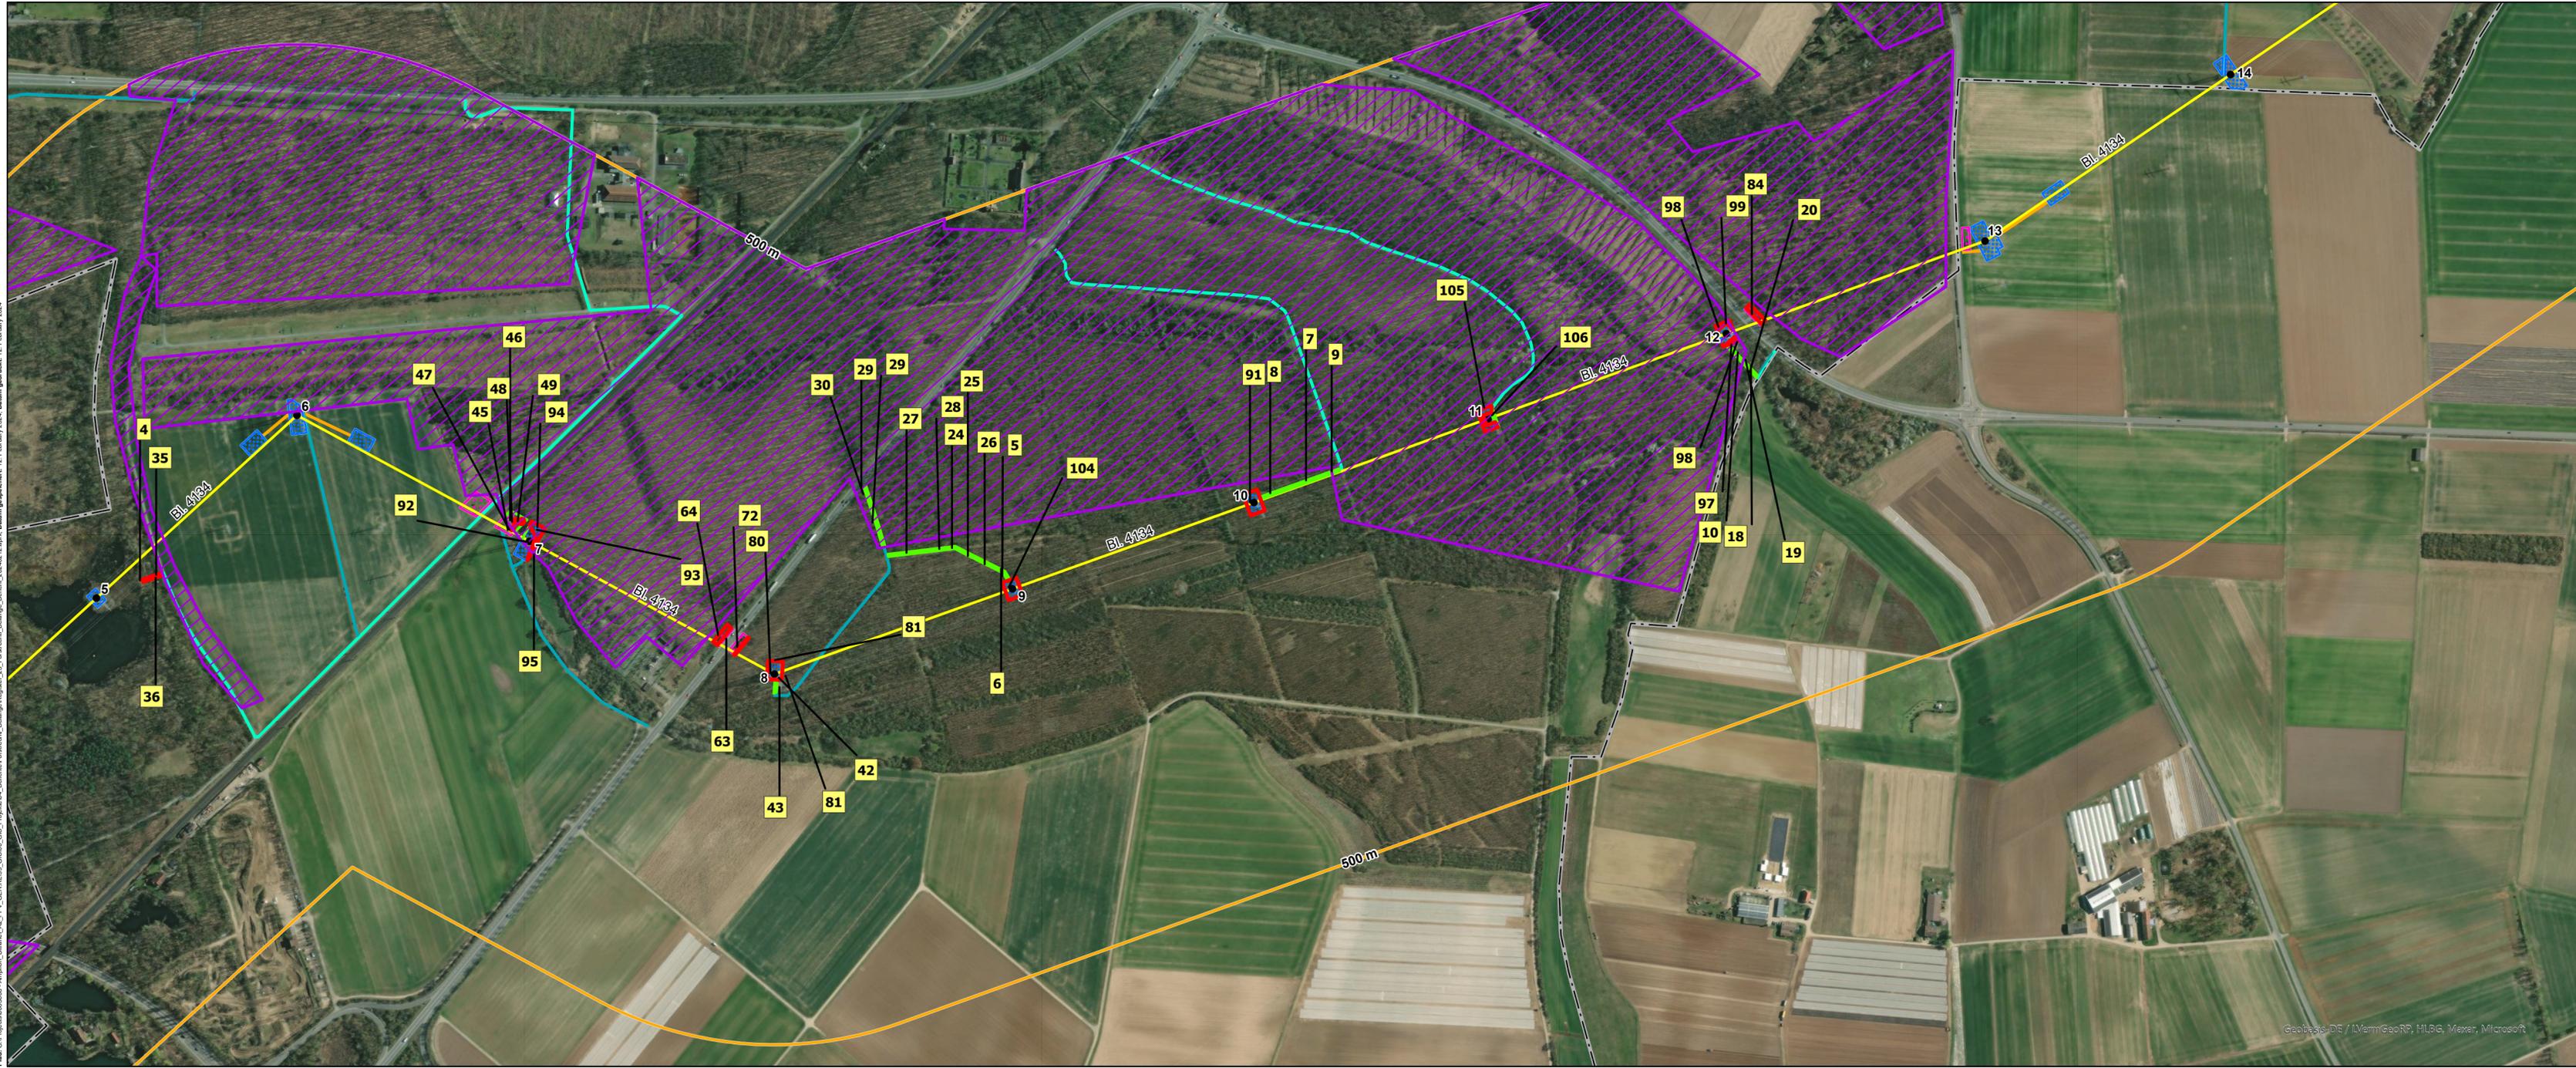

Legende

Technische Planung

Mast

- Bestand
- Planung nachrichtlich übernommen

Leitung - Maßnahme

- Bestand
- Zubeseilung

Baustelleneinrichtungsfläche

- Baustelleneinrichtungsfläche
- Gerüstfläche

Zuwegung

- temporäre Zuwegung (Fahrplatten o.ä.)
- vorhandener, befestigter Weg (Asphaltweg, Pflasterweg, Schotterweg)
- unbefestigter oder teilbefestigter Weg, evtl. temporär geschottert

Untersuchungsraum
(beidseits der Trassenachse)

- 500 m

Administrative Grenze

- Landesgrenze
- Stadtgrenze, Kreisgrenze
- Kommunen

Betroffene Waldflächen nach § 2 Abs. 1 HWaldG


- temporärer Waldeingriff
- temporäre Inanspruchnahme, kein Waldeingriff
- ID Forst

Waldfläche nach Waldfunktionskartierung

- Erholungswälder
- Schon- und Schutzwald

0 100 200 m

Quelle:
 Digitale Topographische Karte 1:500.000
 © GeoBasis-DE / BKG 2018
 Weitere Quellenhinweise siehe Register 23
 Forstrechtliche Belange

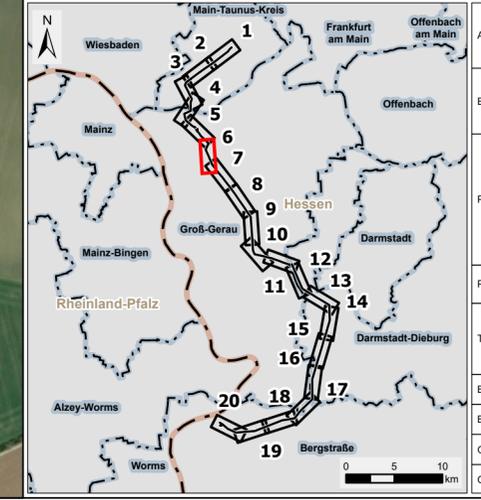

Auftraggeber:	Amprion GmbH Robert-Schuman-Straße 7 44263 Dortmund		
Erstellt durch:	ERM GmbH Siemensstraße 9 63263 Neu-Isenburg		
Projekt:	Höchstspannungsleitung Osterath – Philippsburg Gleichstrom Pkt. Marxheim - Pkt. Ried		
Phase:	Planfeststellungsverfahren		
Thema:	Register 23 Forstrechtliche Belange Anhang B		
Blattgröße:	A4 lang	Maßstab:	1:5.000
Bearbeitet:	JC	Status:	Bericht
Gezeichnet:	RK	Stand:	März 2024
Geprüft:	RL	Kartenummer:	Blatt 6 von 20

GeoBasis-DE / LVermGeoRP, HILBG, Mxer, Microsoft