


Pfad: G:\Projekte\060806 - Amprion_Ulternet_A2_ZFV_CER_RL09_GIS00_GIS_Projekt\04_Berichte\Fortm\Blaenge\Register_23_Forest\Blaenge\Register_23_Datum_gezeichnet: 12. Februar 2024, Datum gedruckt: 12. Februar 2024

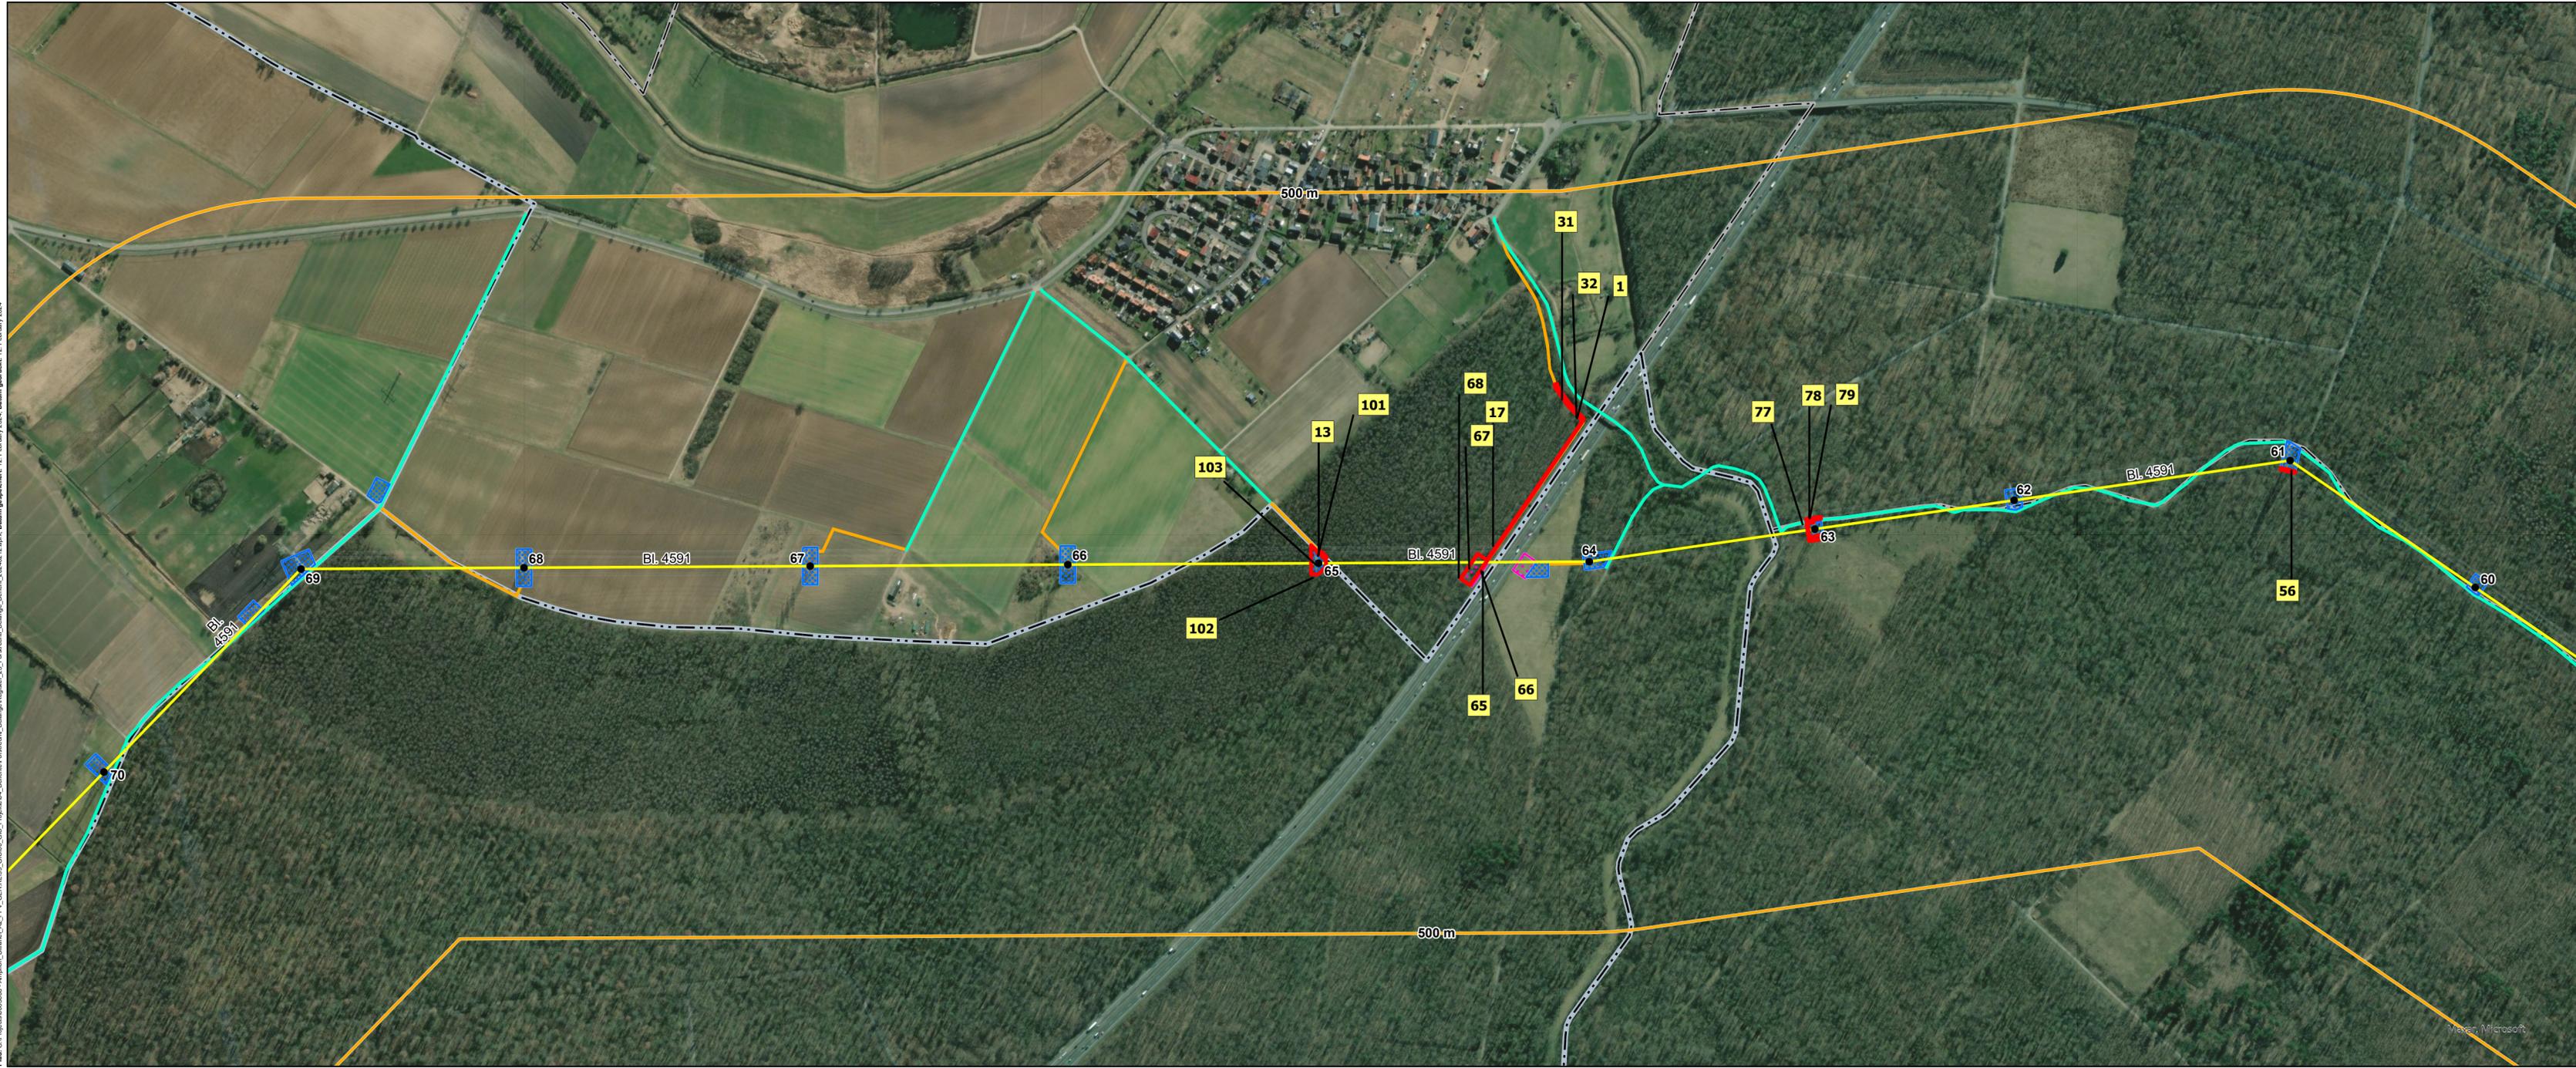

Legende

Technische Planung

Mast

- Bestand
- Planung nachrichtlich übernommen

Leitung - Maßnahme

- Bestand
- Zubeseilung

Baustelleneinrichtungsfäche

- ▨ Baustelleneinrichtungsfäche
- ▨ Gerüstfläche

Zuwegung

- temporäre Zuwegung (Fahrplatten o.ä.)
- vorhandener, befestigter Weg (Asphaltweg, Pflasterweg, Schotterweg)
- unbefestigter oder teilbefestigter Weg, evtl. temporär geschottert

Untersuchungsraum
(beidseits der Trassenachse)

- 500 m

Administrative Grenze

- Landesgrenze
- Stadtgrenze, Kreisgrenze
- Kommunen


Betroffene Waldflächen nach § 2 Abs. 1 HWaldG

- ▭ temporärer Waldeingriff
- ▭ temporäre Inanspruchnahme, kein Waldeingriff
- 57 ID Forst

Waldfläche nach Waldfunktionskartierung

- ▭ Erholungswälder
- ▭ Schon- und Schutzwald

Quellen:
 Digitale Topographische Karte 1:500.000
 © GeoBasis-DE / BKG 2018
 Weitere Quellenhinweise siehe Register 23
 Forstrechtliche Belange

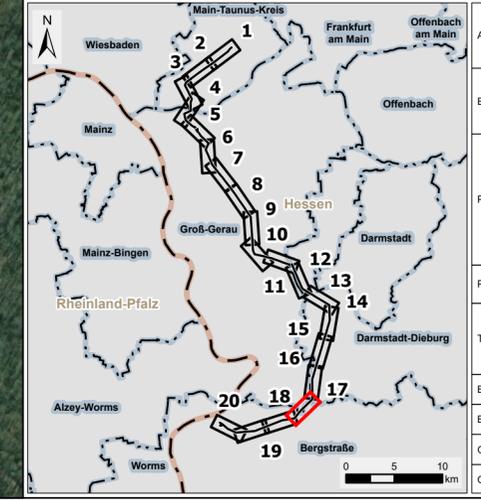

Auftraggeber:	Amprion GmbH Robert-Schuman-Straße 7 44263 Dortmund		
Erstellt durch:	ERM GmbH Siemensstraße 9 63263 Neu-Isenburg		
Tel: +49 (0) 6102/206-0		Fax: +49 (0) 6102/771 904-0	
Projekt:	Höchstspannungsleitung Osterath – Philippsburg Gleichstrom Pkt. Marxheim - Pkt. Ried		
Phase:	Planfeststellungsverfahren		
Thema:	Register 23 Forstrechtliche Belange Anhang B		
Blattgröße:	A4 lang	Maßstab:	1:5.000
Bearbeitet:	JC	Status:	Bericht
Gezeichnet:	RK	Stand:	März 2024
Geprüft:	RL	Kartenummer:	Blatt 17 von 20