
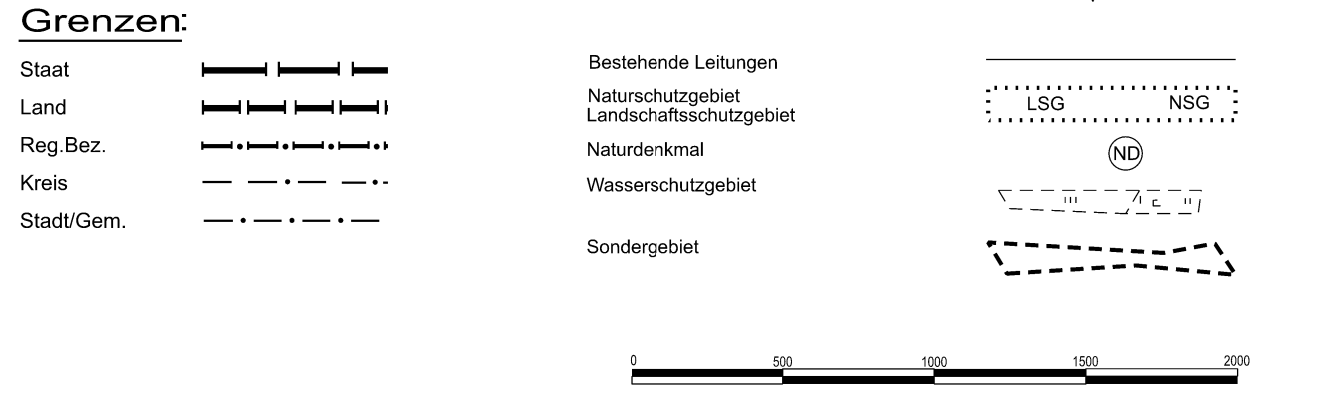


Abschnitt Süd (Wolkramshausen - Vieselbach)

Titel: **Übersichtskarte POWK - M 57**

Unterlage: 2 Blatt: 1 Maßstab: 1 : 25000

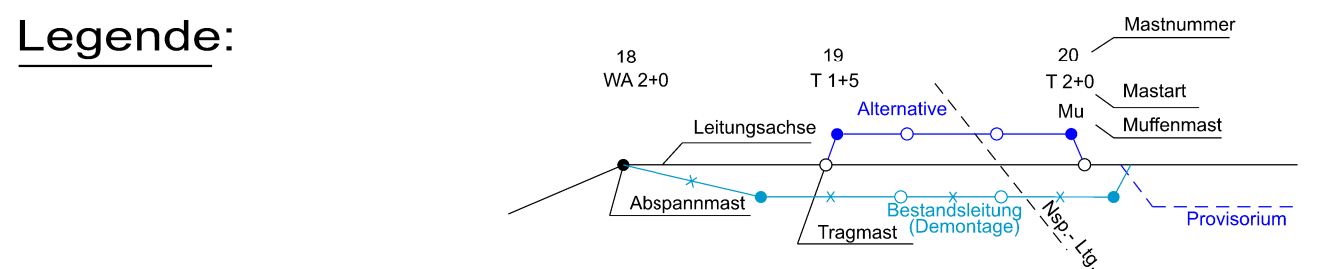

Vorhabensträger: 50Hertz Transmission GmbH  
 Heidestraße 2  
 D-10557 Berlin

Bearbeitung: LTB Leitungsbau GmbH  
 Friedrich-List-Straße 27  
 D-01445 Radebeul

Nr.	Änderung	Datum	Name

aufgestellt: 31.12.2023  
 I.von Mensenkampff M.Ecker

Festgestellt nach § 24 NABEG  
 Cottbus, den

geändert:

**Legendenplan  
 Übersichtskarte**