


Alle Maßangaben in Meter

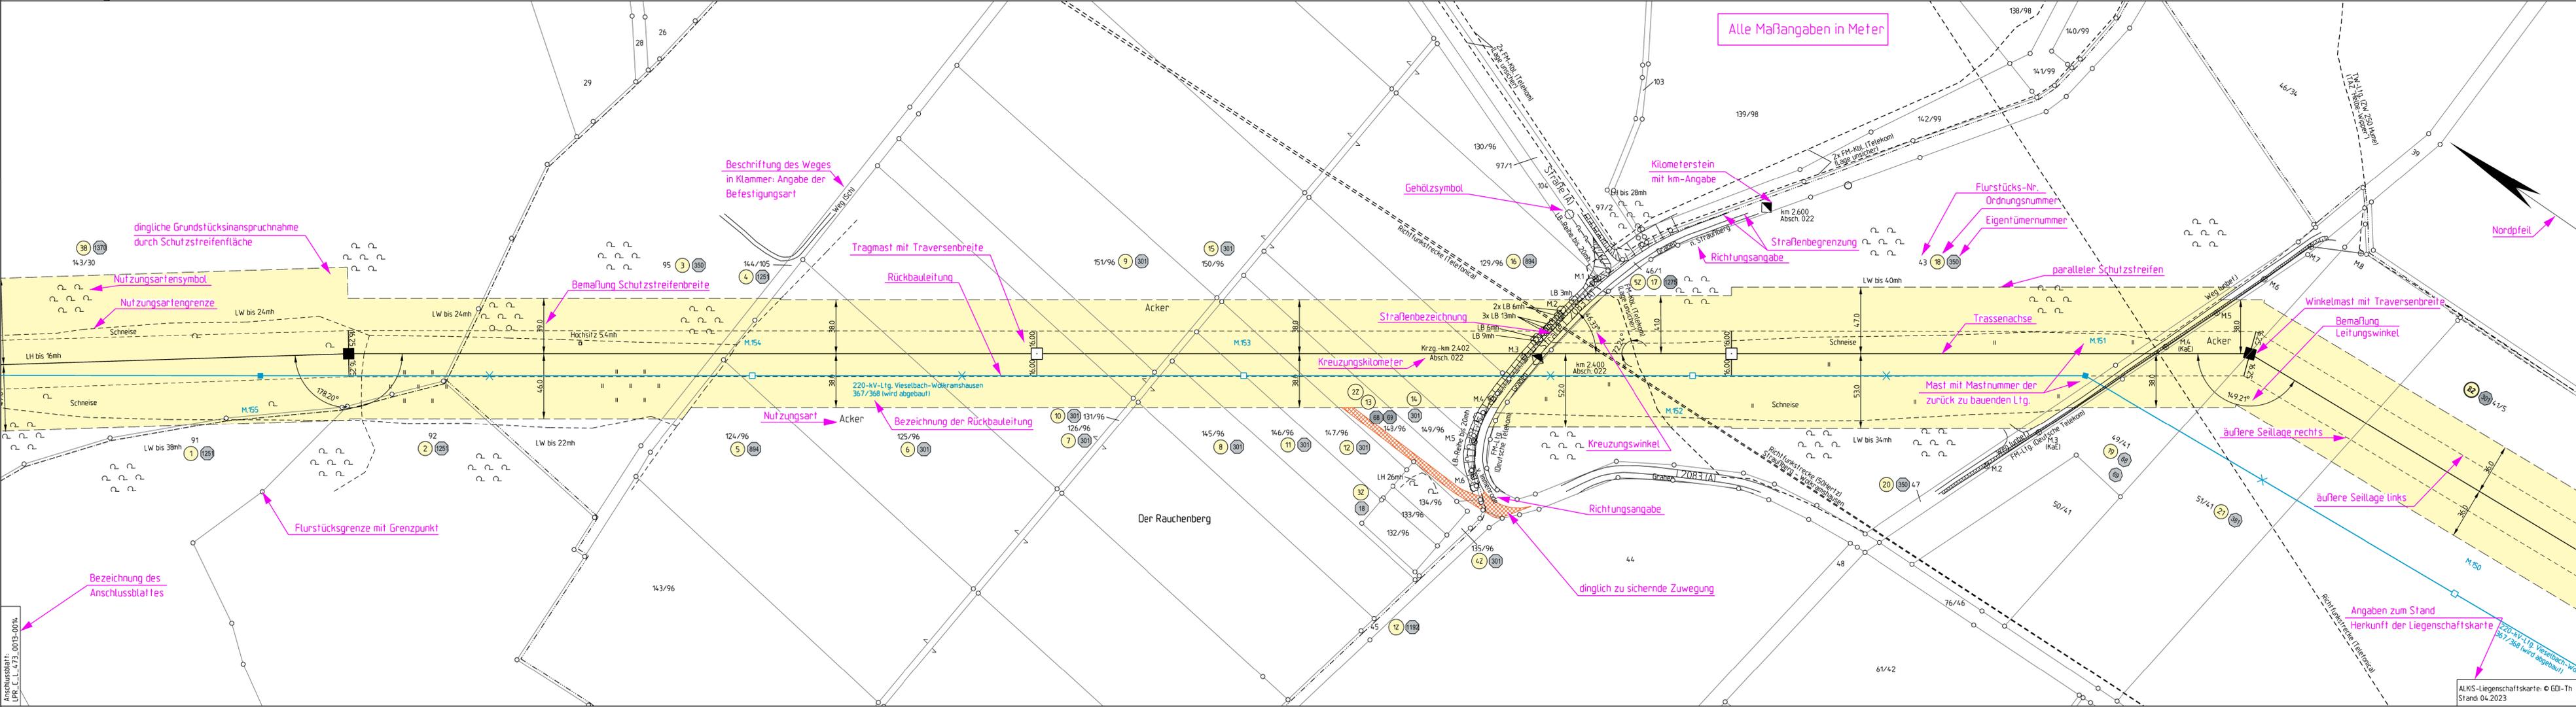

Legende:

dinglich gesichert: [Symbol]

Grenzen:

- Land: [Symbol]
- Reg. Bez.: [Symbol]
- Kreis: [Symbol]
- Stadt/Gem.: [Symbol]
- Gemarkung: [Symbol]
- Flur: [Symbol]
- Flurstück: [Symbol]
- Nutzungsartengrenze: [Symbol]
- LSG / NSG: [Symbol]
- WSG: [Symbol]
- Sondergebiete: [Symbol]

Rückbauleitung:

- Abspannmast: [Symbol]
- Tragmast: [Symbol]
- Ordnungsnummer: [Symbol]
- Eigentümernummer: [Symbol]

Other Symbols:

- Kilometerstein mit km-Angabe: [Symbol]
- Gehölzsymbot: [Symbol]
- Straßenbegrenzung: [Symbol]
- Richtungsangabe: [Symbol]
- Flurstücks-Nr., Ordnungsnummer, Eigentümernummer: [Symbol]
- parallelere Schutzstreifen: [Symbol]
- Trassenachse: [Symbol]
- Winkelmast mit Traversenbreite: [Symbol]
- Bemaßung Leitungswinkel: [Symbol]
- äußere Seilage rechts/links: [Symbol]
- Angaben zum Stand Herkunft der Liegenschaftskarte: [Symbol]

Vorhabensträger: 50Hertz Transmission GmbH
Heidestraße 2
D-10557 Berlin

Bearbeitung: LTB Leitungsbau GmbH
Friedrich-List-Straße 27
D-01445 Radebeul

Nr.	Änderung	Datum	Name

aufgestellt: 31.12.2023
I.von Mensenkampff M.Ecker

Festgestellt nach § 24 NABEG
Cottbus, den

geändert:

Legendenplan Lageplan Rechtserwerb