50(14_10)
T2+15
D86/19/21
2TK

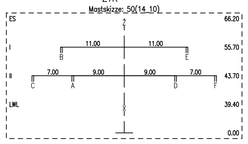

51(14_11)
T2+22.5
D86/19/21
2TK

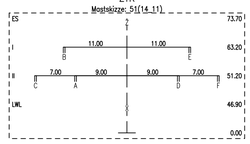

52(WP15)
WA4+10
D86/19/21
2AK/

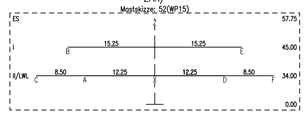

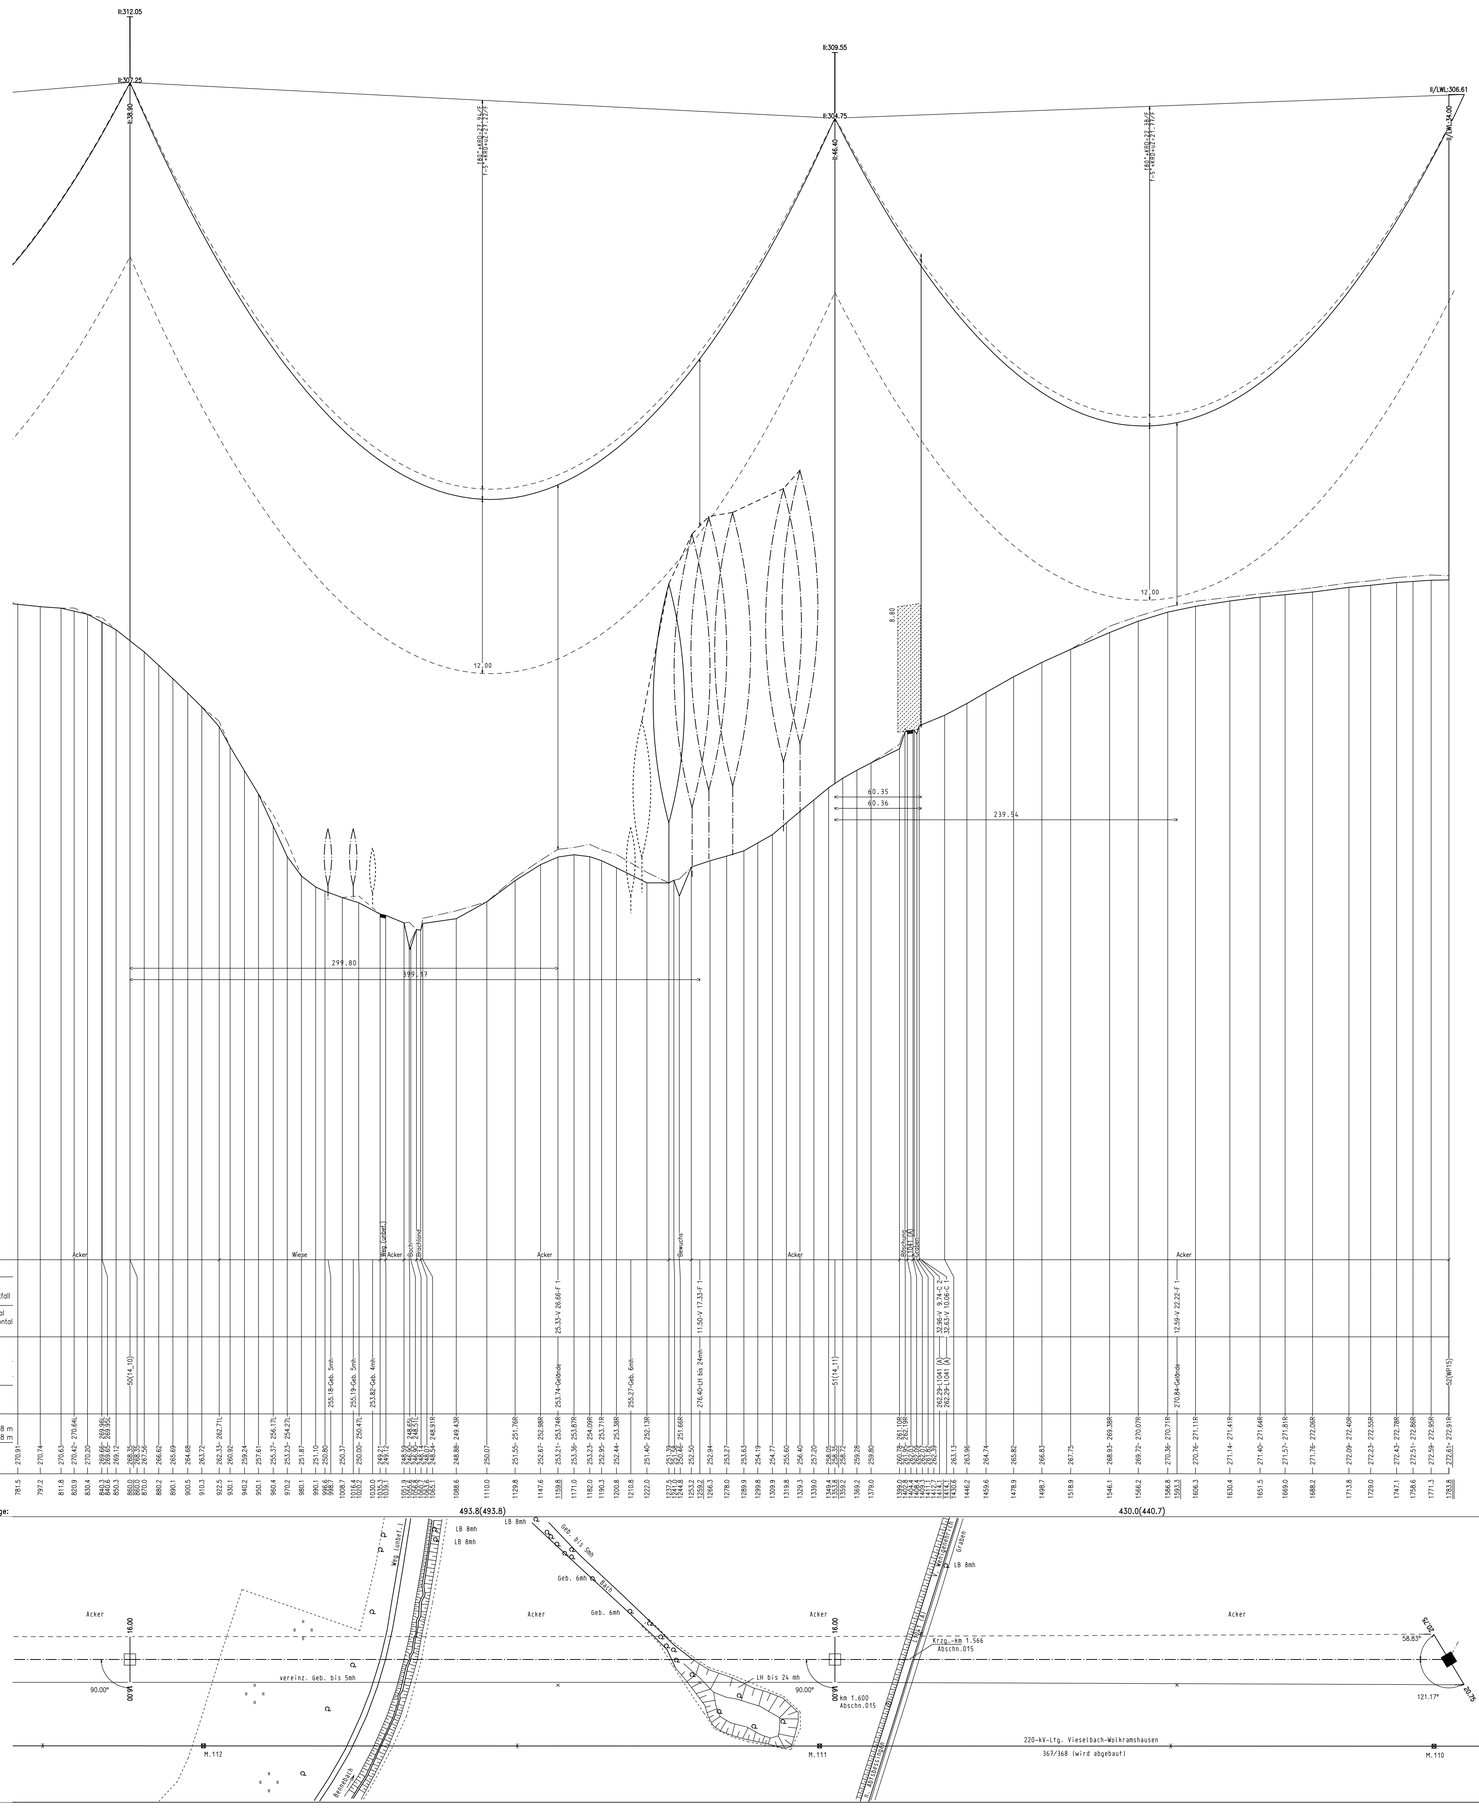

S	Ebene	Traverse
A	II/LWL	12.25 li.
B	I	15.25 li.
C	II/LWL	20.75 li.
D	II/LWL	12.25 re.
E	I	15.25 re.
F	II/LWL	20.75 re.
X	II/LWL	0.00
Z	ES	0.00

Blatt 19B

50hertz
Elia Group

380-kV-Freileitung

Schraplau/Obhausen–Wolkramshausen–Vieselbach
(BBPIG–Vorhaben Nr. 44)

Abschnitt: Süd (Wolkramshausen-Vieselbach)

Profilplan

Maßstab der Längen 1:2000
der Höhen 1: 200

von Mast 48(14_8) bis Mast 52(WP15)

SEIL	ART	BÜNDEL	SEILTYP / QUERSCHNITT	AUSL.TEMP.	S_m(N/mm²)	S_{max}(N/mm²)	STATUS

Masttypen: D86/19/21
Berechnungsverfahren Ket, Norm VDE 9/19 HSP, g=10.00 m/s²
1 fache Windlast Zone 2 (50J-Zug/3J-Aus), 1 fache Eislast (Zone 1)

Änderungen	Firma/Bearbeiter	Datum

Ausgabe:	14.12.23	14:19:44
Erstellt:	14.09.22	15:07:26
Inhalt:	Planung	

bearbeitet:

LTB Leitungsbau GmbH
Friedrich-List-Str.27
01445 Radebeul

aufgestellt: 31.12.2023

50hertz Elia Group

von Mensenkampff
50Hertz Transmission GmbH

Ecker

Festgestellt nach § 24 NABEG
Cottbus, den

PROFIL V8.15.11 (V-Version, 5-3351993)