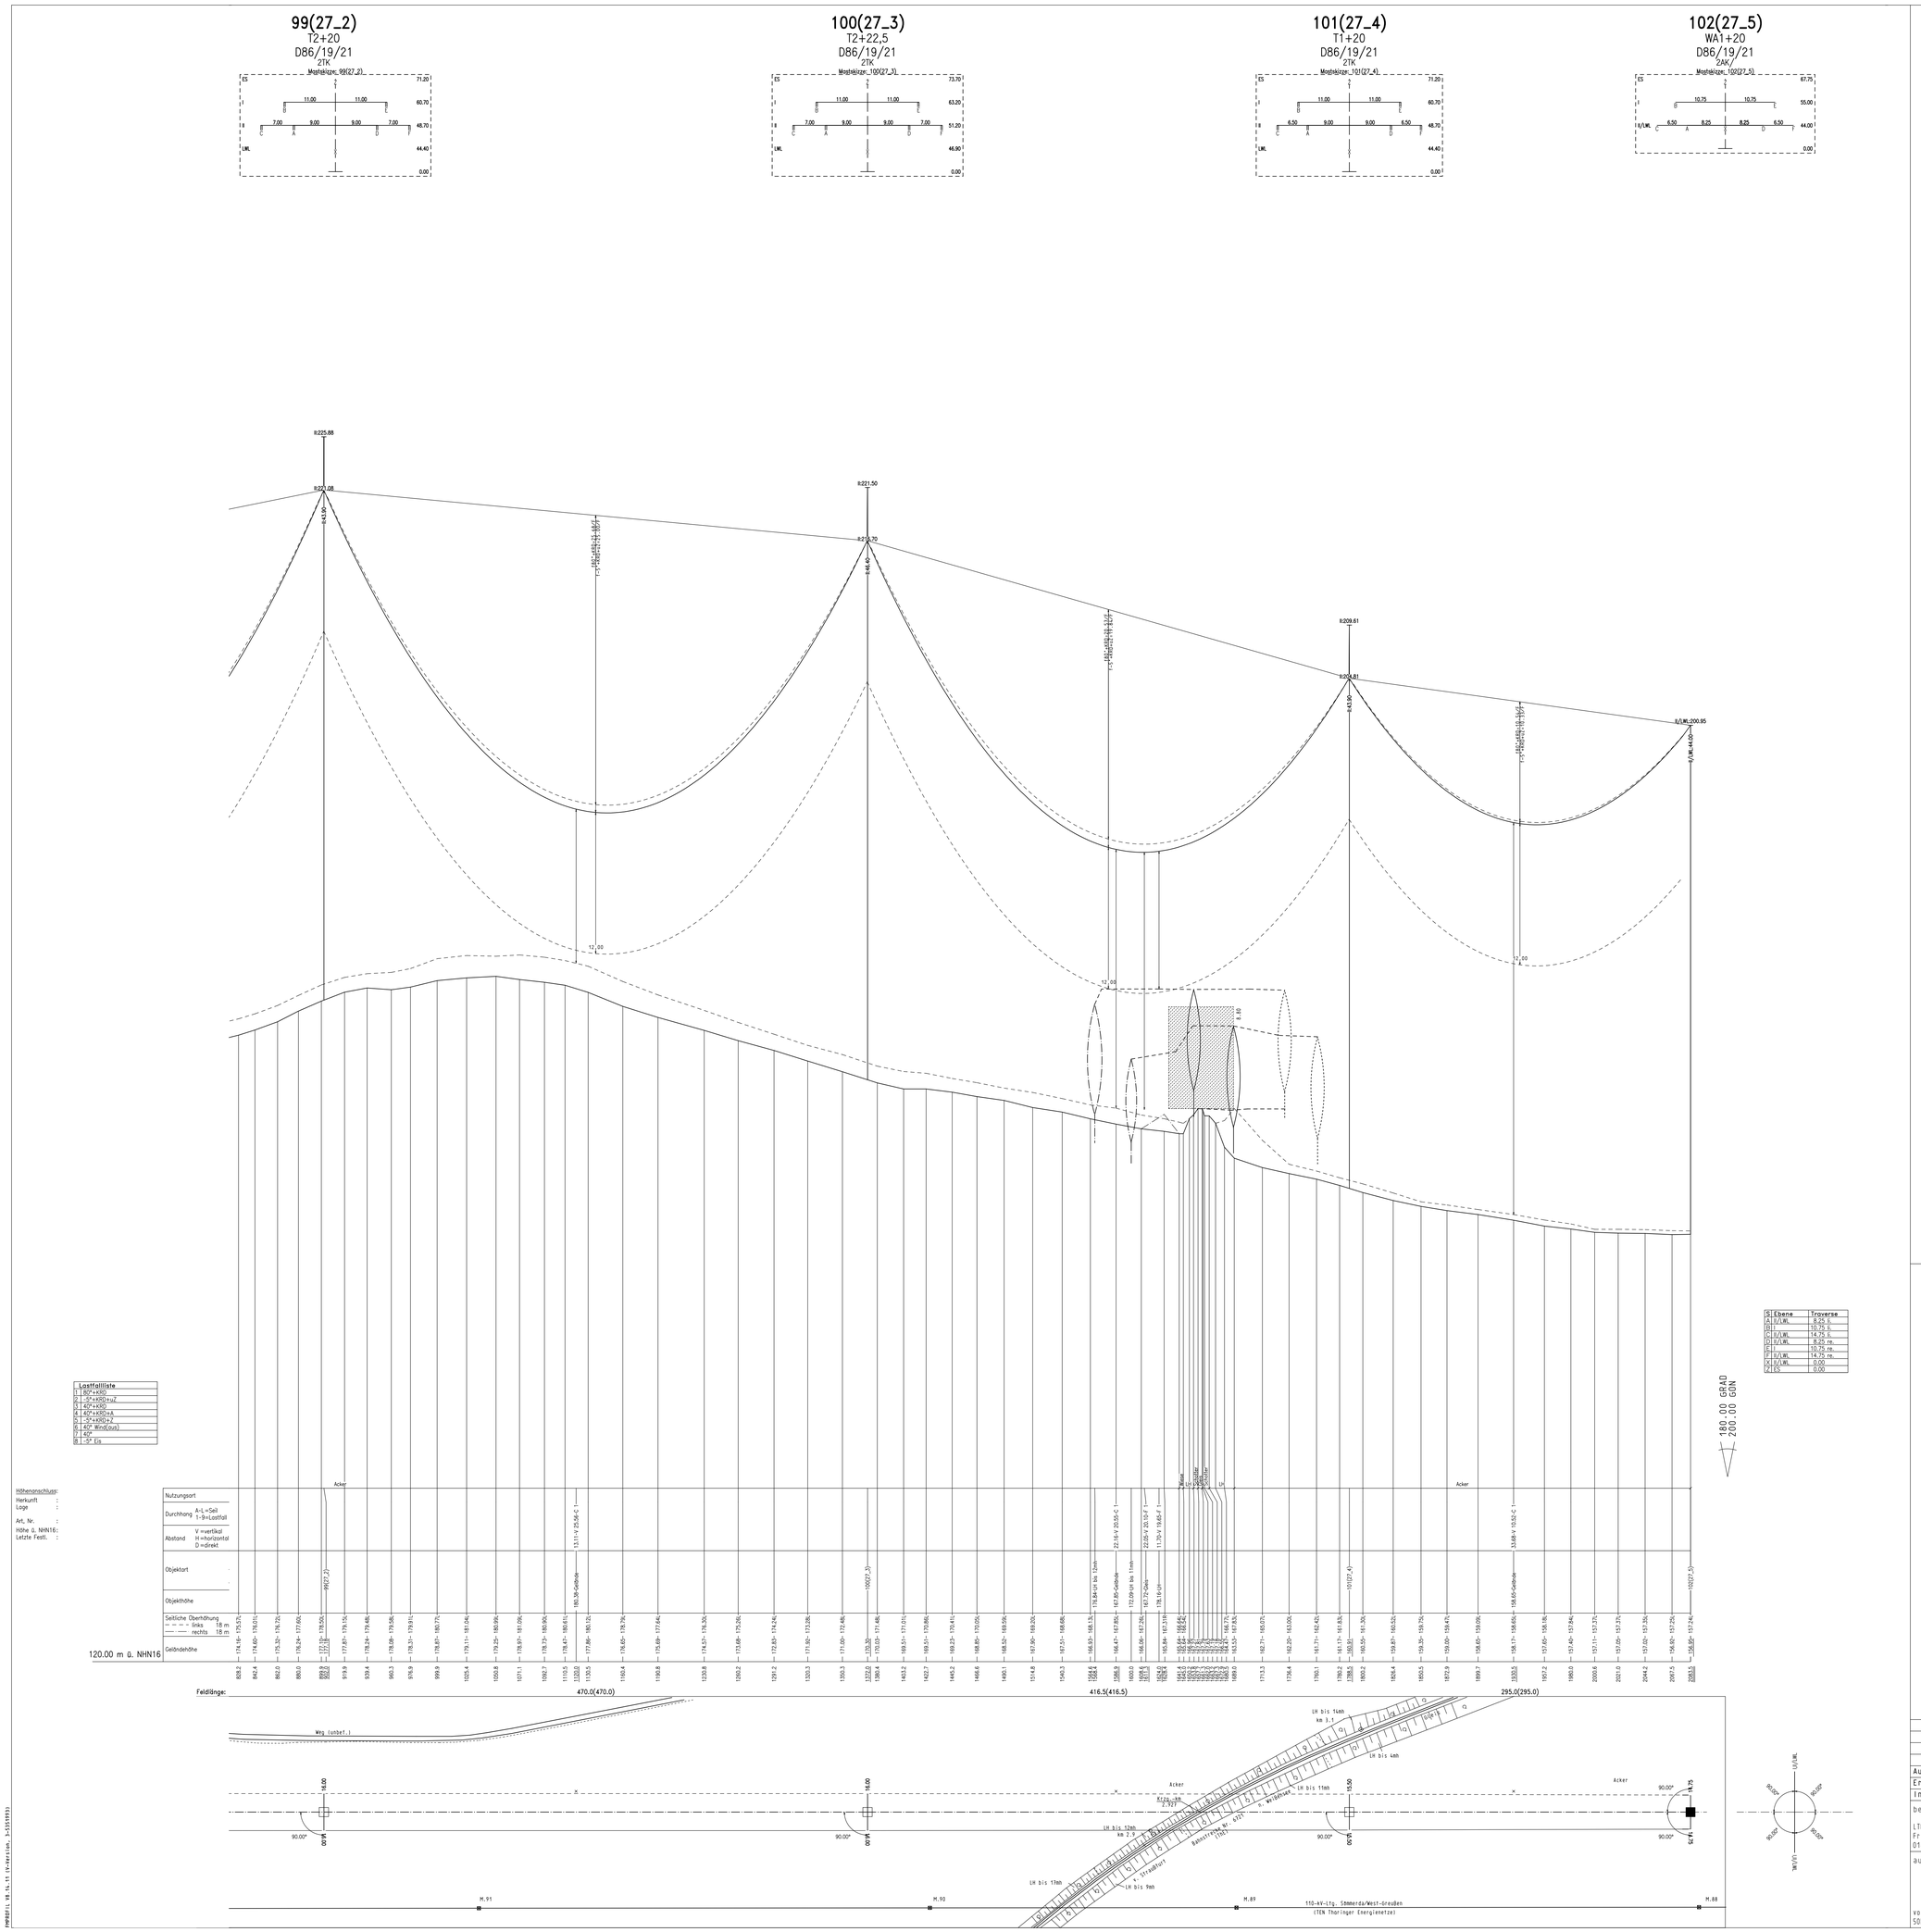

S	Ebene	Traverse
A	II/LWL	8.25 li.
B	I	10.75 li.
C	II/LWL	14.75 li.
D	II/LWL	8.25 re.
E	I	10.75 re.
F	II/LWL	14.75 re.
X	II/LWL	0.00
Z	ES	0.00

Blatt 34B

50hertz | Elia Group

380-kV-Freileitung

Schraplau/Obhausen-Wolkramshausen-Vieselbach

(BBPIG-Vorhaben Nr.44)

Abschnitt: Süd (Wolkramshausen-Vieselbach)

Profilplan

Maßstab der Längen 1:2000
der Höhen 1: 200

von Mast 97(WP27) bis Mast 102(27_5)

SEIL	ART	BUNDEL	SEILTYP / QUERSCHNITT	AUSL.TEMP.	S_H(N/mm²)	S_{H}(N/mm²)	STATUS

Masttypen: D86/19/21
Berechnungsverfahren Ket, Norm VDE 9/19 HSP, g=10.00 m/s²
1 fache Windlast Zone 2 (50J-Zug/3J-Aus), 1 fache Eislast (Zone 1)

Änderungen	Firma/Bearbeiter	Datum

Ausgabe:	23.11.23	14:08:37
Erstellt:	14.09.22	15:07:26
Inhalt:	ungeprüft	

bearbeitet:

LTB Leitungsbau GmbH
Friedrich-List-Str.27
01445 Radebeul

aufgestellt: 31.12.2023

von Mensenkampff
50Hertz Transmission GmbH

Ecker

Festgestellt nach § 24 NABEG
Cottbus, den