160(WP43)
WA1+5
D86/19/21
/2AK

Mastskizze: 160(WP43)

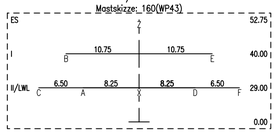

161(43_1)
T2+12.5
D86/19/21
2TK

Mastskizze: 161(43_1)

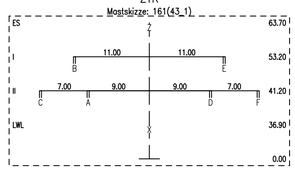

162(43_2)
T2+15
D86/19/21
2TK

Mastskizze: 162(43_2)

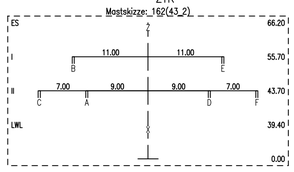

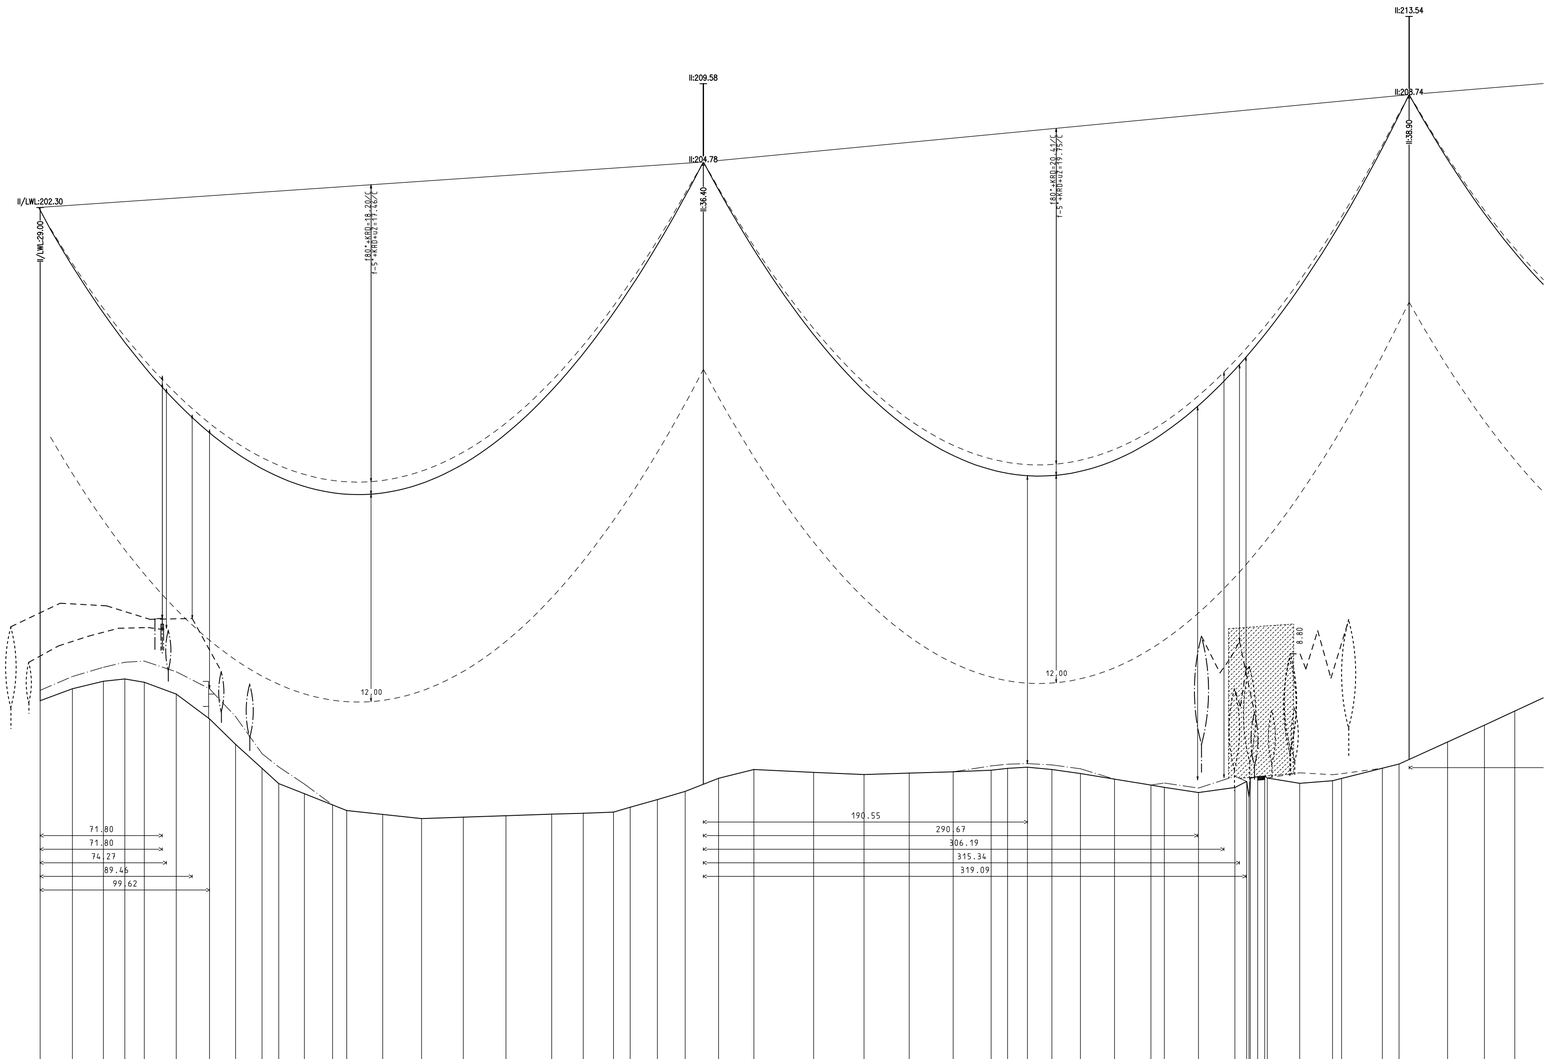

S	Ebene	Traverse
A	II/LWL	8,25 li.
B	I	10,75 li.
C	II/LWL	14,75 li.
D	II/LWL	8,25 re.
E	I	10,75 re.
F	II/LWL	14,75 re.
X	II/LWL	0.00
Z	ES	0.00

Lastfallliste	
1	80°+KRD
2	-5°+KRD+uZ
3	40°+KRD
4	40°+KRD+A
5	-5°+KRD+Z
6	40°
7	-5° Eis

186.17 GRAD
206.86 GON

Höhenanschluss:
Herkunft :
Lage :

Art, Nr. :
Höhe ü. NHN16:
Letzte Festl. :

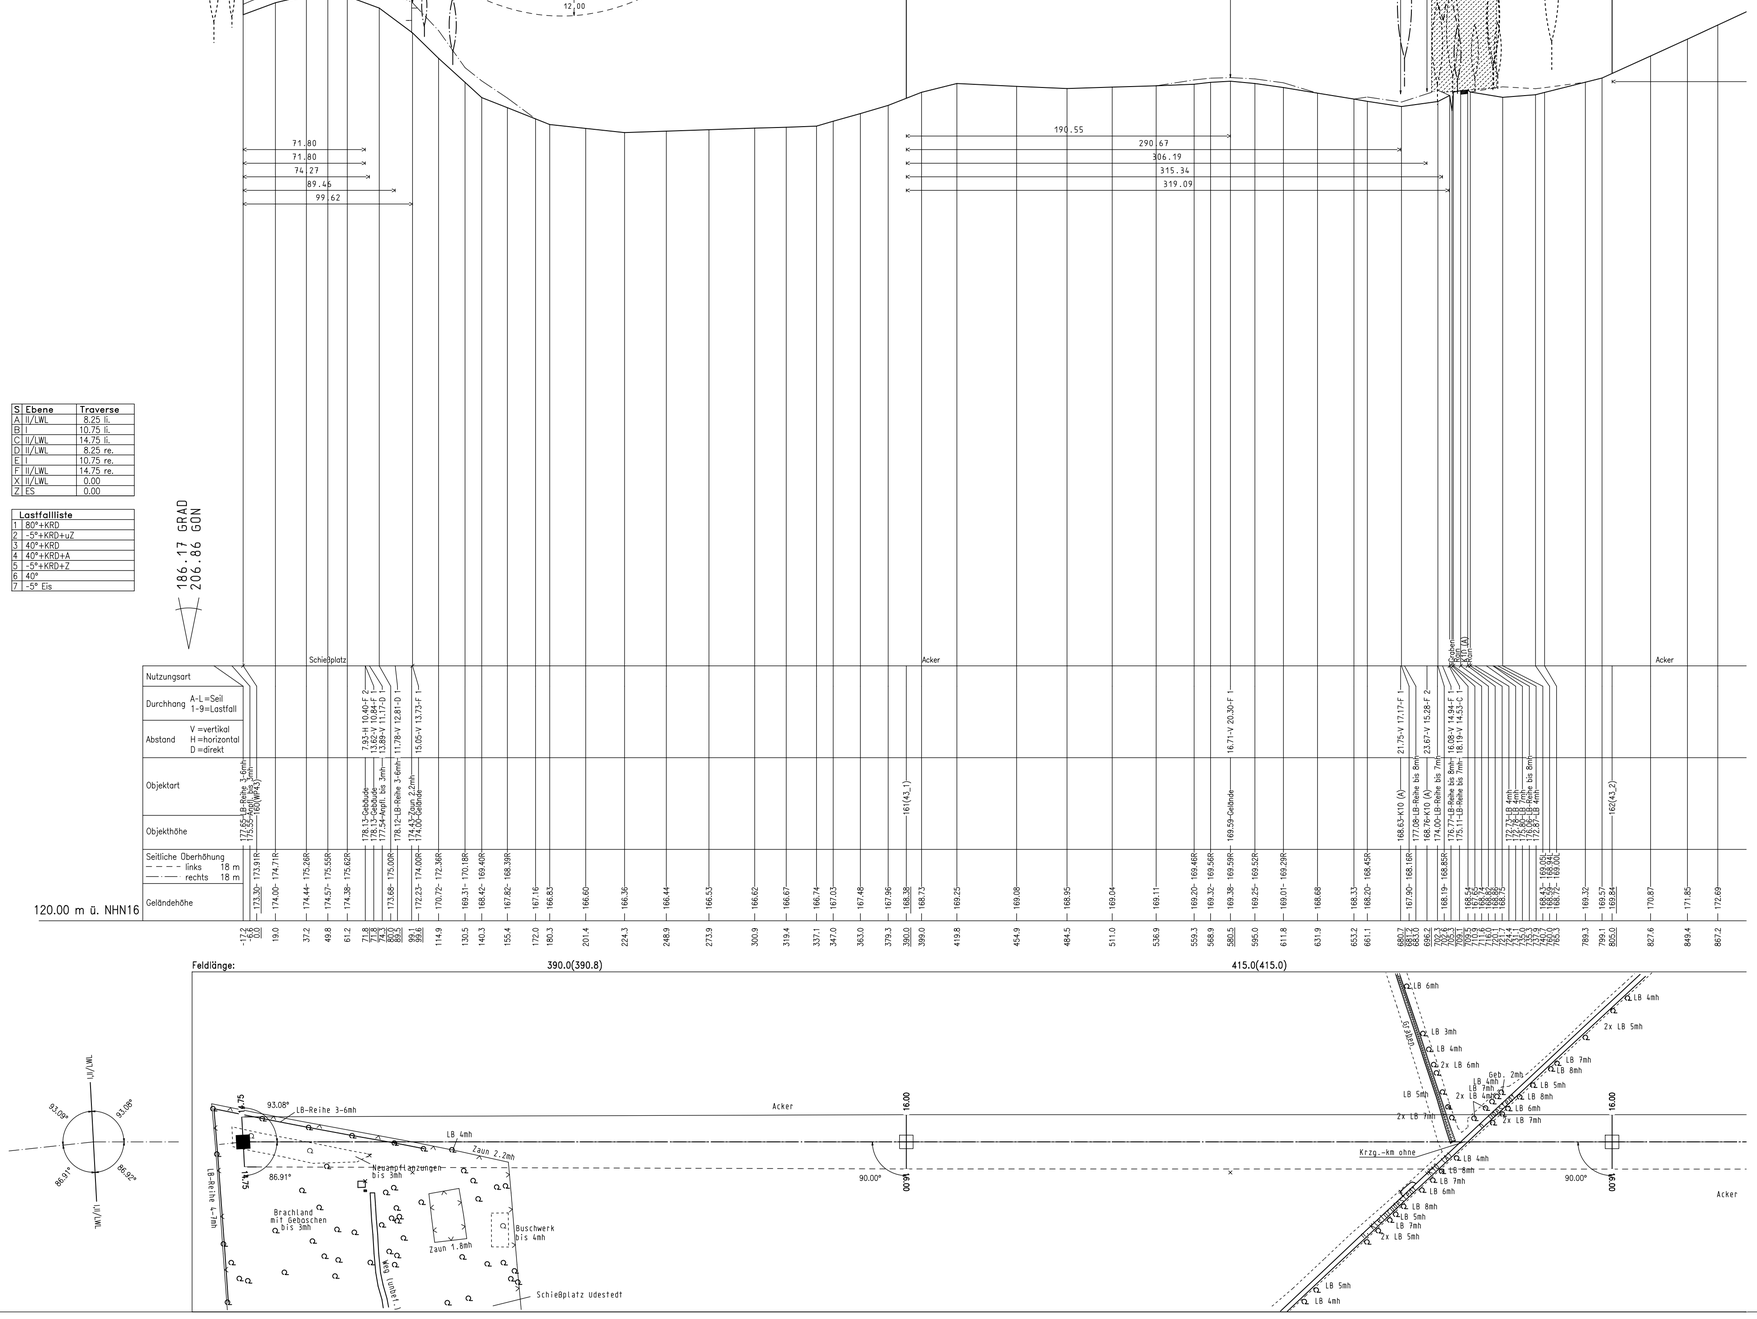

FMPROFIL V8.14.11 (V-Version, 3-3351993)

Blatt 56A

50hertz
Elia Group

380-kV-Freileitung

Schraplau/Obhausen–Wolkramshausen–Vieselbach

(BBPIG–Vorhaben Nr.44)

Abschnitt: Süd (Wolkramshausen-Vieselbach)

Profilplan

Maßstab der Längen 1:2000
der Höhen 1: 200

von Mast 160(WP43) bis Mast 164(WP44)

SEIL	ART	BÜNDEL	SEILTYP / QUERSCHNITT	AUSL.TEMP.	S_H(N/mm²)	S_{ch}(N/mm²)	STATUS

Masttypen: D86/19/21
Berechnungsverfahren Ket, Norm VDE 9/19 HSP, g=10.00 m/s²
1 fache Windlast Zone 2 (50J-Zug/3J-Aus), 1 fache Eislast (Zone 1)

Änderungen	Firma/Bearbeiter	Datum

Ausgabe:	14.12.23	15:06:07
Erstellt:	03.08.22	07:59:03
Inhalt:	Planung	

bearbeitet:

LTB Leitungsbau GmbH
Friedrich-List-Str.27
01445 Radebeul

aufgestellt: 31.12.2023

von Mensenkampff — Ecker
50Hertz Transmission GmbH

Festgestellt nach § 24 NABEG
Cottbus, den