


- Untersuchungsraum Schutzgut**
- Untersuchungsraum UVP Schutzgut Menschen / menschliche Gesundheit (Vorzugsstrasse/Bestandsstrasse inkl. bauzeitlich beanspruchter Flächen + 500 m)
 - Untersuchungsraum UVP Schutzgut Luft und Klima (Vorzugsstrasse/Bestandsstrasse inkl. bauzeitlich beanspruchter Flächen + 100 m)
- Schutzgut Menschen, insbesondere die menschliche Gesundheit**
- Bestand Siedlungsflächen** ^[1]
- Wohnbaufläche
 - Fläche besonderer funktionaler Prägung
 - Fläche gemischter Nutzung
 - Industrie- und Gewerbefläche
- Bestand Siedlungsfreiflächen und Erholungsflächen** ^[1]
- Sport-, Freizeit- und Erholungsfläche
 - Friedhof
- Puffer um Flächen mit Wohnnutzung**
- 200-m-Puffer um Flächen mit Wohnnutzung
 - visuell unbelasteter Raum
- Rechtskräftige Bebauungspläne** ^[2]
- Bebauungsplan
- Schutzgut Luft und Klima**
- Bestand Luft und Klima**
- Wald mit Klimaschutzfunktion ^[3]
 - Wald mit Immissionschutzfunktion ^[3]
 - Wald / Forstwirtschaftliche Nutzfläche (Frischluffentstehungsgebiete) ^[3]
 - Gewässerflächen (klimatische Ausgleichsfunktion) ^[3]
 - Vorranggebiet Freiraumsicherung mit Ziel Klimaökologische Ausgleichsfunktion ^[4]
- Vorhaben** ^[5]
- Trassenachse Neubau
 - Segmentbezeichnung
 - Segmenttrennung
 - Mast Neubau mit Nr.
 - Bestandsleitung (Rückbau)
 - Bestandsmast (Rückbau) mit Nr.
- Flächeninanspruchnahme** ^[6]
- Temporär (baubedingt)**
- Provisorium
 - Baufeld/Baustelleneinrichtungsflächen
- Dauerhaft (anlage- und betriebsbedingt)**
- Schutzstreifen (Neubau)
 - Schutzstreifen (Rückbau)
- Sonstige Darstellung** ^[11,14]
- Höchstspannungsfreileitung (380 kV)
 - Höchstspannungsfreileitung (110 kV)
 - Bundesautobahn
 - Bundesstraße
 - Landes-, Kreis-, Gemeindestraße
 - Straße (geplant) ^[6,17]
 - Schiennetz
 - Windenergieanlage ^[8]
- Administrative Grenzen** ^[9]
- Grenze Bundesland
 - Grenze Landkreis/Kreisfreie Stadt
 - Grenze Gemeinde/Stadt
- [1] ATKIS Basis-DLM, © GDI-Th (2022), dl-de-by-2-0
 [2] Angaben der kommunalen Bauleitplanung (2023)
 [3] Waldfunktionenkartierung, ThüringerForst, © GDI-Th (2023), dl-de-by-2-0
 [4] Regionalplan Nordthüringen (2012/2016), Regionalplan Mittelthüringen (2011/2018/2019)
 [5] LTS Leitungsbaueinheit (2023)
 [6] Bundesverkehrswegeplan 2030
 [7] Thüringer Landesamt für Bau und Verkehr (2020)
 [8] Thüringer Landesverwaltungsamt, © GDI-Th (2023), dl-de-by-2-0
 [9] GeoBasis-DE / BKG (2023)

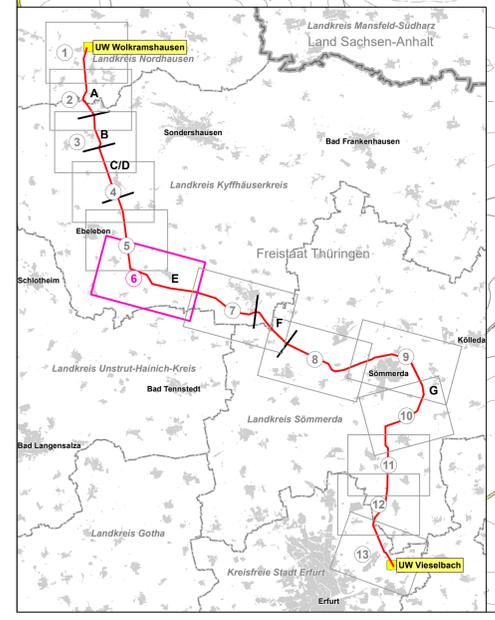

Die Veröffentlichung/Der Abdruck erfolgt mit Genehmigung durch:

- © TLUBN
- © TLBW
- © TLWA
- © ThüringerForst
- © GDI-Th
- © GeoBasis-DE / BKG

<p>Planfeststellung Unterlagen nach § 21 NABEG</p> <p>Netzanbindung Südharz (BBPG Nr. 44) – „Höchstspannungsfreileitung Schraplau/Obhausen – Wolframshausen – Vieselbach; Drehstrom Nennspannung 380 kV“</p> <p>Abschnitt: Abchnitt Süd: Wolframshausen - Vieselbach</p> <p>UVP-Bericht Schutzgüter Menschen sowie Luft und Klima - Bestand</p> <p>Unterlage: 11 / Karte 1 Blatt: 6 / 13 Maßstab: 1:10.000</p> <p>0 250 500 1.000 Meter</p> <p>© GDI-Th, dl-de-by-2-0, 2020-2022 Stand der Datenerfassung: 4. Quartal 2023 Angaben zu den Datengrundlagen siehe Anhang 5 des UVP-Berichtes</p>		<p>50hertz <small>E.ON Group</small></p>	
<p>Vorbereitender: 50Hertz Transmission GmbH Heidestraße 2 D-10557 Berlin</p>		<p>Bearbeitung: GICON <small>Grafische Ingenieurbüro GmbH Großmann Ingenieur Consult GmbH Stammsitz Dresden 01219 Dresden Tiergartestraße 48 Telefon: +49 351 47576-0 Telefax: -79 eMail: info@gicon.de</small></p>	
Nr.	Änderung	Datum	Name
<p>aufgestellt: 30.12.2023</p> <p>l. von Mensenkanpf M. Ecker</p>		<p>Festgestellt nach § 24 NABEG Cottbus, den</p>	