


- Untersuchungsraum Schutzgut**
- Untersuchungsraum UVP Schutzgut Landschaft (Trassenachse + 2.000 m)
- Schutzgut Landschaft**
- Landschaftsbildräume**
- Abgrabungsfläche/Teichlandschaft
 - Agrarlandschaft
 - Fließgewässer- und Niederungslandschaft
 - Urbaner Raum
 - Waldlandschaft
- Schutzgebiete ^[1]**
- Naturschutzgebiete (einschließlich geplanter NSG)
 - Landschaftsschutzgebiete (einschließlich geplanter LSG)
 - Naturpark (Kyffhäuser)
 - Flächennaturdenkmale, geschützte Landschaftsbestandteile, flächige Naturdenkmale, geschützte Gehölze (Baum-)Naturdenkmale
- Raumordnerische Vorgaben ^[2]**
- Unzerschnittene verkehrsfähige Räume ^{[2], [8], [4]}
 - Vorranggebiet Freiraumsicherung
 - Vorbehaltsgebiet Freiraumsicherung
 - Vorbehaltsgebiet Tourismus und Erholung
- Freizeit und Erholung**
- Landes- und regionalbedeutendes Haupt- und Fernradnetz ^[3]
 - Landes- und regionalbedeutendes Haupt- und Fernradnetz (Planung) ^[3]
 - Wandweg ^[5]
 - Aussichtspunkt ^{[6], [9]}
- Landschaftsbildprägende Gehölze ^[1] (Erfassung nur im 500-m-Puffer um die potenzielle Trassenachse)**
- Allee/Baumreihe/Einzelbaum mittelalter bis alter Ausprägung
 - Gehölze und Wälder
- Vorhaben ^[8]**
- Trassenachse Neubau
 - Segmentbezeichnung
 - Segmenttrennung
 - Mast Neubau mit Nr.
 - Bestandsleitung (Rückbau)
 - Bestandsmast (Rückbau) mit Nr.
- Flächeninanspruchnahme ^[8]**
- Temporär (baubedingt)**
- Provisorium
 - Baufeld/Baustelleneinrichtungsflächen
- Dauerhaft (anlage- und betriebsbedingt)**
- Schutzstreifen (Neubau)
 - Schutzstreifen (Rückbau)
- Sonstige Darstellung ^{[2], [9]}**
- Hochspannungsfreileitung (380 kV)
 - Hochspannungsfreileitung (110 kV)
 - Bundesautobahn
 - Bundesstraße
 - Landes-, Kreis-, Gemeindestraße
 - Straße (geplant) ^{[10], [11]}
 - Schiennetz
 - Windenergieanlage ^[12]
- Administrative Grenzen ^[13]**
- Grenze Bundesland
 - Grenze Landkreis/Kreisfreie Stadt
 - Grenze Gemeinde/Stadt

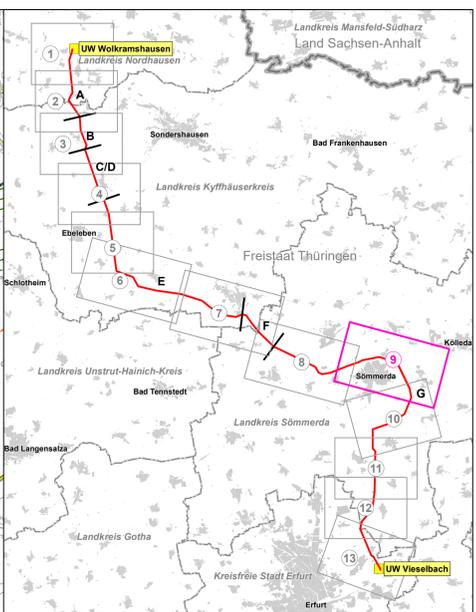

Die Veröffentlichung/Der Abdruck erfolgt mit Genehmigung durch:

- © TMIL
- © TLUBN
- © TLBV
- © TLVWA
- © GDI-Th
- © BIN
- © GeoBasis-DE / BKG

Planfeststellung
Unterlagen nach § 21 NABEG




Netzanbindung Südharz (BBPIG Nr. 44) – „Höchstspannungsleitung Schraplau/Obhausen – Wolframshausen – Vieselbach; Drehstrom Nennspannung 380 kV“

Abschnitt Süd: Wolframshausen - Vieselbach

UVP-Bericht
Schutzgut Landschaft - Bestand

Unterlage: 11 / Karte 6 Blatt: 9 / 13 Maßstab: 1:10.000

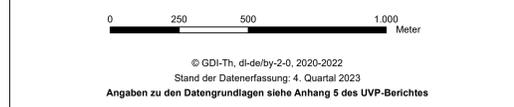

Vorbahenträger: 50Hertz Transmission GmbH
Heidestraße 2
D-10557 Berlin

Bearbeitung: **GICON**
Göttinger Ingenieurbüro GICON GmbH
Großmann Ingenieur Consult GmbH
Starnitzsch Dresden
01219 Dresden Tiergartenstraße 48
Telefon: +49 351 47676-0 Telefax: -78
eMail: info@gicon.de

Nr.	Änderung	Datum	Name

aufgestellt: 30.12.2023

festgestellt nach § 24 NABEG
Cottbus, den

1. von Mensenkampff M. Ecker

geändert: