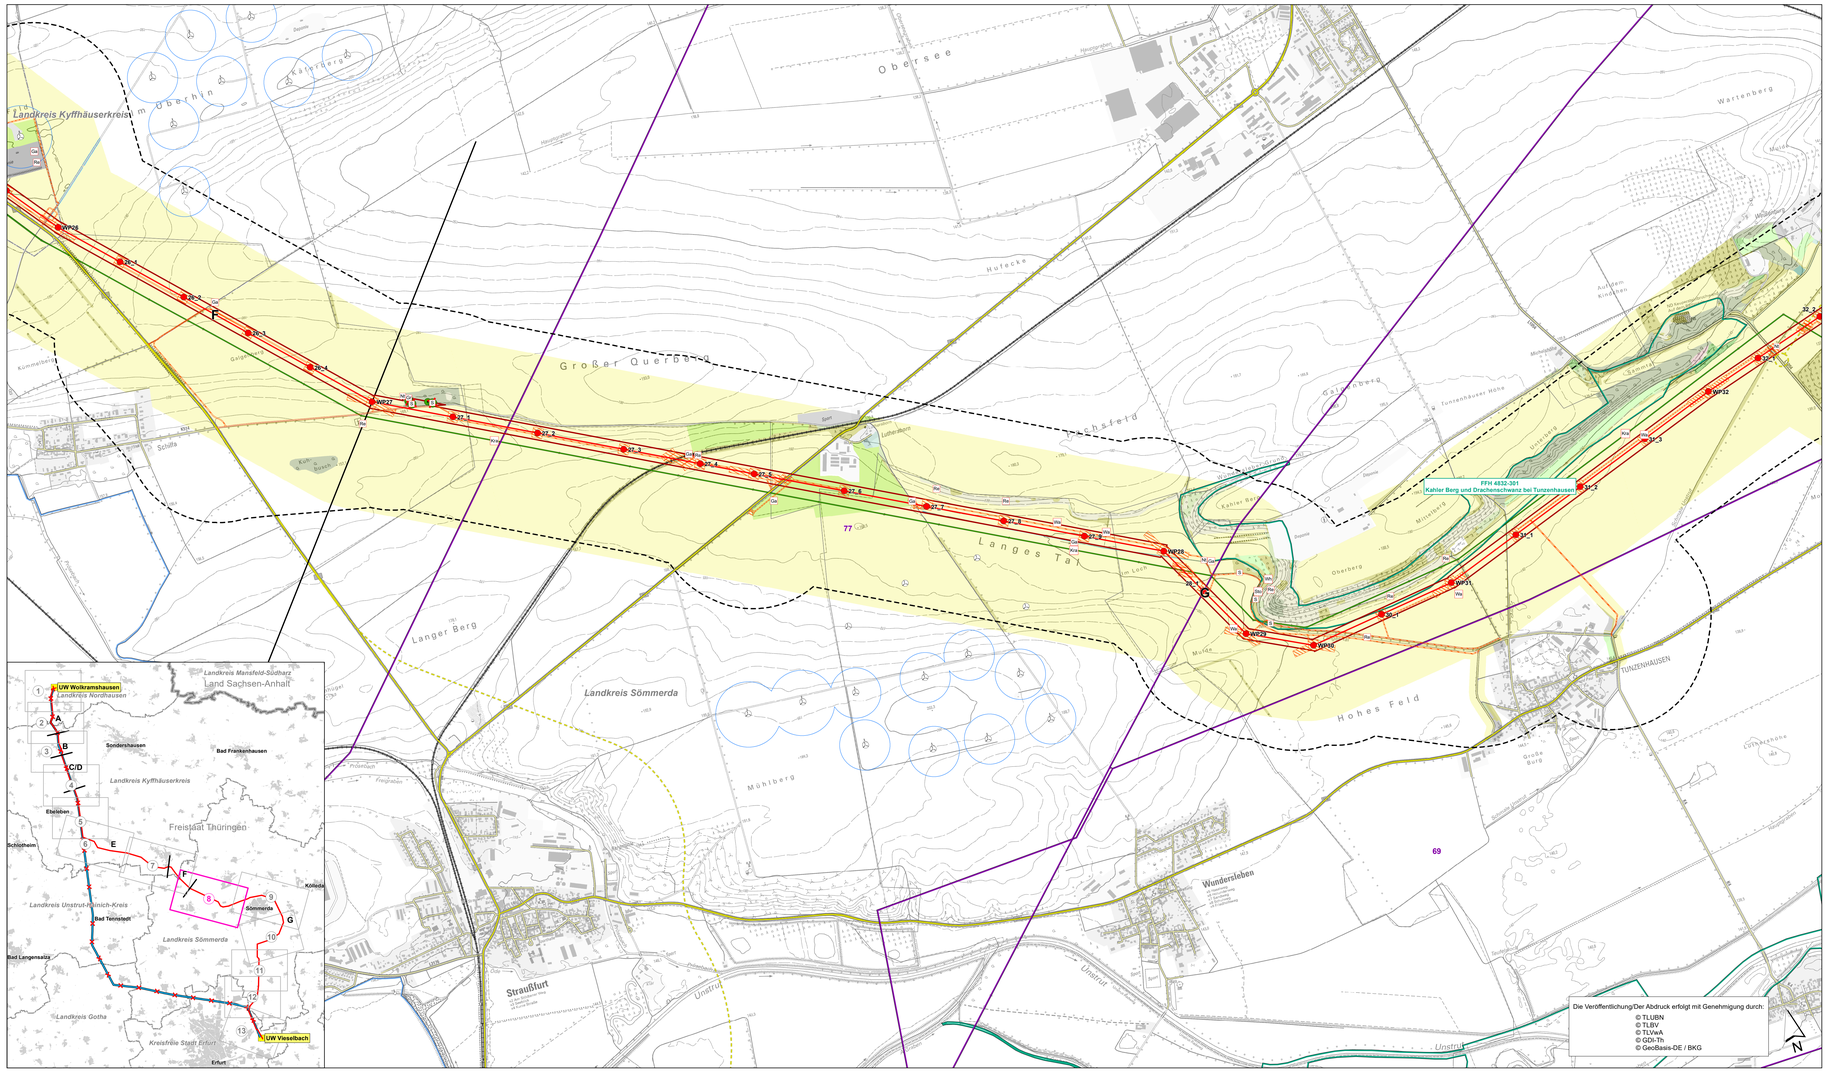

Untersuchungsraum Schutzgut

- Untersuchungsraum UVP Schutzgut Tiere (Avifauna) (Vorzugstrasse/Bestandstrasse inkl. bauzeitlich beanspruchter Flächen + 500 m)
- Untersuchungsraum UVP Schutzgut Tiere (Avifauna: kollisionsempfindliche Arten) (Trassenachse + 10.000 m)

Schutzgebiete [1]

- Fauna-Flora-Habitat-Gebiet (FFH)
- Europäisches Vogelschutzgebiet (SPA)
- Naturschutzgebiet (NSG, einschließlich Planungen)

Schutzgut Tiere, Pflanzen und biologische Vielfalt - Avifauna

Konflikte

- Konflikt Avifauna mit Kürzel [2]
  - Bk - Braunkelchen
  - Bp - Baumpieper
  - Br - Bläshuhn
  - Gk - Grauammer
  - Gp - Gelbspötter
  - Gr - Gartenrotschwanz
  - Hae - Bluthänfling
  - Kra - Kolkrabe
  - Ks - Kleinspecht
  - Ku - Kuckuck
  - Msp - Mittelspecht
  - Nt - Neuntöter
  - Re - Rebhuhn
  - Ro - Rohrammer
  - Rw - Raubwürger
  - S - Star
  - Sto - Stockente
  - Tr - Teichhuhn
  - Ts - Trauerschnäpper
  - Wa - Wachtel
  - Wf - Wanderfalke
  - Wh - Wendehals
  - Wo - Waldohreule
- Strukturbaum mit Brutvogel-Nachweis [2]

Hinweis:
Folgende Arten sind aus Datenschutzgründen nicht dargestellt:
Milan (Rot-, Schwarz-), Mäusebussard, Sperber, Baumfalke, Turmfalke, Rohrweihe, Uhu.

Bestand

Avifaunistische Gebiete [2]

- 12 Schlafplatz mit Nr.
- 12 Rastgebiet mit Nr.
- 12 Zugkorridor mit Nr.

Biotop- und Nutzungstypen [4]

- 22. Quellen
- 23. Fließgewässer
- 24. Standgewässer
- 32. Felsen, Block- und Schutthalden, Geröllfelder, offene Bereiche mit sandigem oder bindigem Substrat
- 33. Äcker und Ackerbrache
- 34.01/34.02 Trockenrasen sowie Grünland trockener Standorte
- 34.07 Grünland frischer Standorte
- 34.08 Intensivgrünland frischer Standorte
- 35. Grünland nasser bis (wechsel-)feuchter Standorte
- 38. Röhricht
- 39. Wald- und Ufersäume, Staudenfluren
- 41. Feldgehölze, Gebüsche, Hecken und Gehölzkulturen
- 42. Waldmäntel und Vorwälder, Spezielle Waldnutzungsformen
- 43. Laub(misch)wälder und -Forste
- 44. Nadel(misch)wälder und -Forste
- 51. Freiflächen des besiedelten Bereichs
- 52. Verkehrsanlagen und Plätze
- 53. Bauwerke mit zugeordneter typischer Freiraumstruktur
- 54. Deponien

Habitatbaum/Höhlenbaum [2]

Vorhaben [5]

- Trassenachse Neubau
- A Segmentbezeichnung
- Segmenttrennung
- Mast Neubau mit Nr.
- Bestandsleitung (Rückbau)
- Bestandsmast (Rückbau) mit Nr.

Flächeninanspruchnahme [5]

Temporär (baubedingt)

- Provisorium
- Baufeld/Baustelleneinrichtungsflächen

Dauerhaft (anlage- und betriebsbedingt)

- Schutzstreifen (Neubau)
- Schutzstreifen (Rückbau)

Sonstige Darstellung [6], [7]

- Höchstspannungsfreileitung (380 kV)
- Hochspannungsfreileitung (110 kV)
- Bundesautobahn
- Bundesstraße
- Landes-, Kreis-, Gemeindestraße
- Straße (geplant) [6], [8]
- Schienennetz
- Windenergieanlage [10]

Administrative Grenzen [11]

- Grenze Bundesland
- Grenze Landkreis/Kreisfreie Stadt
- Grenze Gemeinde/Stadt

[1] Daten aus den Kartendiensten des TLUBN, © GDI-Th (2023), dl-de/by-2-0
[2] Darstellung auf Grundlage von Daten der Ibas Planungsgruppe (2023)
[3] Eigene Abgrenzung auf Grundlage von Karteungen sowie Daten des Thüringer Landesamtes für Umwelt, Bergbau und Naturschutz (2019)
[4] Biotoptypenkartierung YGGDRASILDiemer (2023)
[5] LTB Leitungsbau GmbH (2023)
[6] ATKIS Basis-DLM, © GDI-Th (2022), dl-de/by-2-0
[7] Regionalplan Nordthüringen (2012/2018), Regionalplan Mittelthüringen (2011/2018/2019)
[8] Bundesverkehrswegeplan 2030
[9] Thüringer Landesamt für Bau und Verkehr (2020)
[10] Thüringer Landesvermessungsamt, © GDI-Th (2023), dl-de/by-2-0
[11] © GeoBasis-DE / BKG (2023)

Planfeststellung
Unterlagen nach § 21 NABEG

50hertz
Elia Group

Netzanbindung Südharz (BBPlG Nr. 44) – „Höchstspannungsleitung Schraplau/ Obhausen – Wolkramshausen – Vieselbach; Drehstrom Nennspannung 380 kV"

Abschnitt:
Abschnitt Süd: Wolkramshausen - Vieselbach

Titel:
UVP-Bericht
Schutzgut Tiere, Pflanzen und die biologische Vielfalt - Auswirkungsprognose Avifauna

Unterlage: **11 / Karte 9a**	Blatt: 8 / 13	Maßstab: 1:10.000

0 250 500 1.000 Meter

© GDI-Th, dl-de/by-2-0, 2020-2022
Stand der Datenerfassung: 4. Quartal 2023
Angaben zu den Datengrundlagen siehe Anhang 5 des UVP-Berichtes

Vorhabenträger: 50Hertz Transmission GmbH
Heidestraße 2
D-10557 Berlin

Bearbeitung:
GICON
Großmann Ingenieur Consult GmbH
Stammsitz Dresden
01219 Dresden Tiergartenstraße 48
Telefon: +49 351 47878-0 Telefax: -78
eMail: info@gicon.de

Nr.	Änderung	Datum	Name

aufgestellt: 30.12.2023
I. von Mensenkampff M. Ecker

Festgestellt nach § 24 NABEG
Cottbus, den

geändert: