

Untersuchungsraum Schutzgut

- Untersuchungsraum UVP Schutzgut Kulturelles Erbe (visuelle Wirkungen) (Trassenachse + 2.000 m)
- Untersuchungsraum UVP Schutzgut Kulturelles Erbe (Bodendenkmale) und sonstige Sachgüter (Vorzugsstrasse/Bestandsstrasse inkl. bauzeitlich beanspruchter Flächen + 100 m)

Schutzgut Kulturelles Erbe und sonstige Sachgüter

Bestand

Kulturdenkmale

- 1 Kulturdenkmal mit Nr. [1]
- 2 Kulturdenkmal mit Nr. [2]

| | | |
|----|----------------------------|--------------------|
| 1 | Kirche St. Maria Magdalena | Hainrode-Hainleite |
| 2 | Kirche Rüselien | Kleinburg |
| 3 | Kirche Wernrode | Wernrode |
| 4 | Kirche St. Juliana | Wolkeleben |
| 5 | Kirche St. Trinitatis | Wolkramshausen |
| 6 | Kirche St. Elisabeth | Gunderleben |
| 7 | Kirche St. Mauritius | Himmelsberg |
| 8 | Kirche St. Trinitatis | Immerode |
| 9 | Kirche St. Crucis | Schemberg |
| 10 | Burg Straußberg | Straußberg |
| 11 | Kirche St. Crucis | Thalebra |
| 12 | Kirche St. Crucis | Großenehrich |
| 13 | Kirche St. Crucis | Abtsbessingen |
| 14 | Kirche St. Petri | Grünigen |
| 15 | Dorfkirche Wenigenehrich | Wenigenehrich |
| 16 | Kirche St. Martinus | Westgreussen |
| 17 | Stadtkirche Bad Tennstedt | Bad Tennstedt |
| 18 | Kirche Haussömmern | Haussömmern |
| 19 | Kirche St. Trinitatis | Herzleben |
| 20 | Kirche St. Cyriak | Mittelsömmern |
| 21 | Heilig-Geist-Kirche | Kersleben |
| 22 | Kirche St. Severinus | Mittelhausen |
| 23 | Kirche St. Peter und Paul | Grossfahner |
| 24 | Kirche St. Gangolf | Gangolfsömmern |
| 25 | Kirche St. Albanus | Großrudstedt |
| 26 | Heilandkirche | Orlshausen |
| 27 | Kirche St. Bonifatius | Rietnordhausen |
| 28 | Kirche St. Cyriacus | Schallenburg |
| 29 | Kirche St. Vitus | Schlossvippach |
| 30 | Kirche St. Petri und Pauli | Sömmerda |
| 31 | Amthaus mit Park | Großvargula |
| 32 | Kirche St. Kilian | Ottenhausen |
| 33 | Barthäuser Warte | Utesstedt |
| 34 | Kirche St. Johannes | Nohra (Wipper) |

- Geforderter Sichtabstand zwischen Kulturdenkmal und Freileitung (tatsächlich bestehende Sichtbeziehungen) [1]
- Schutzbereich für Kulturdenkmale [1]
- Zone 1 mit Beschränkungsbereich
- Zone 1
- Zone 2
- Zone 3
- archäologische Fundstelle [1]
- Bodendenkmalverdachtsfläche [1]

Auswirkungsprognose

- Betroffenheit eines Bodendenkmals (K29 mit UA1, UA6), erhebliche Umweltauswirkungen können durch Maßnahmen vermieden werden

Vorhaben [1]

- Trassenachse Neubau
- A Segmentbezeichnung
- Segmenttrennung
- Mast Neubau mit Nr.
- Bestandsleitung (Rückbau)
- Bestandsmast (Rückbau) mit Nr.

Flächeninanspruchnahme [1]

Temporär (baubedingt)

- Provisorium
- Baufeld/Baustelleneinrichtungsflächen

Dauerhaft (anlage- und betriebsbedingt)

- Schutzstreifen (Neubau)
- Schutzstreifen (Rückbau)

Sonstige Darstellung [1], [2]

- Höchstspannungsfreileitung (380 kV)
- Hochspannungsfreileitung (110 kV)
- Bundesautobahn
- Bundesstraße
- Landes-, Kreis-, Gemeindestraße
- Straße (geplant) [6], [7]
- Schienennetz
- Windenergieanlage [1]

Administrative Grenzen [1]

- Grenze Bundesland
- Grenze Landkreis/Kreisfreie Stadt
- Grenze Gemeinde/Stadt

Die Veröffentlichung/Der Abdruck erfolgt mit Genehmigung durch:

- © TMIL
- © TLUBN
- © TLBV
- © TLVWA
- © TLDA
- © GDI-Th
- © GeoBasis-DE / BKG

[1] Landesentwicklungsprogramm (LEP) Thüringen 2025, Thüringer Ministerium für Infrastruktur und Landwirtschaft
 [2] Thüringisches Landesamt für Denkmalpflege und Archäologie (2021)
 [3] IBS Leitungsbau GmbH (2023)
 [4] ATKIS Basis-DLM, © GDI-Th (2022), di-de/by-2-0
 [5] Regionalplan Nordthüringen (2012/2018), Regionalplan Mittelthüringen (2011/2018/2019)
 [6] Bundesverkehrswegeplan 2030
 [7] Thüringer Landesamt für Bau und Verkehr (2020)
 [8] Thüringer Landesverwaltungsamt, © GDI-Th (2023), di-de/by-2-0
 [9] © GeoBasis-DE / BKG (2023)


Planfeststellung
Unterlagen nach § 21 NABEG

Netzanbindung Südharz (BBPlG Nr. 44) – „Höchstspannungsleitung Schraplau/Obhausen – Wolkramshausen – Vieselbach; Drehstrom Nennspannung 380 kV“

Abschnitt: **Abschnitt Süd: Wolkramshausen - Vieselbach**

Titel: **UVP-Bericht**
Schutzgut Kulturelles Erbe und sonstige Sachgüter - Bestand und Auswirkungsprognose trassenferner Rückbau

Unterlage: 11 / Karte 21 Blatt: 15 / 20 Maßstab: 1:10000

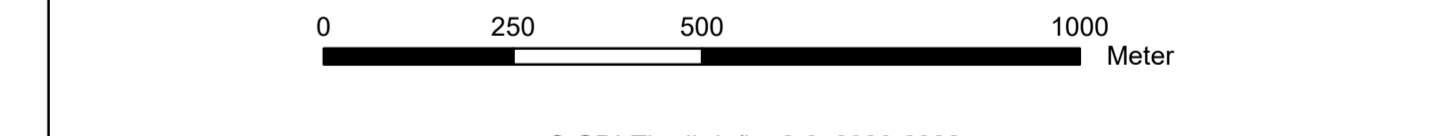

© GDI-Th, di-de/by-2-0, 2020-2022
 Stand der Datenerfassung: 4. Quartal 2023
 Angaben zu den Datengrundlagen siehe Anhang 5 des UVP-Berichtes

Vorhabenträger: 50Hertz Transmission GmbH
 Heidestraße 2
 D-10557 Berlin

Bearbeitung: **GICON**
 GICON Ingenieurbüro
 Großmann Ingenieur Consult GmbH
 Stammstz Dresden
 01219 Dresden, Tiergartenstraße 48
 Telefon: +49 351 47878-0 Telefax: -78
 eMail: info@gicon.de

| Nr. | Änderung | Datum | Name |
|-----|----------|-------|------|
| | | | |
| | | | |

aufgestellt: 30.12.2023
 I. von Mensenkampff M. Ecker

Festgestellt nach § 24 NABEG
 Cottbus, den

geändert: