

Ausgleichs-/Ersatzmaßnahmen

- A1** Rückbau der Bestandsleitung einschließlich Rekultivierung der rückgebauten Maststandorte
 - A2** Neu- und Umpflanzung Streuobstwiese auf dem Schießplatz Udestedt
 - A3** Entwicklung eines Streuobstbestandes mit Benjeshecken auf dem Hornsberg Großrudstedt
 - A4** ÖTM - Waldwiese
 - A5** ÖTM - Laubwald mit Aufwuchshöhenbeschränkung
 - A6** ÖTM - Waldmantel
 - A7** ÖTM - Pionierwald
 - A/E8** ÖTM - Laubgebüsch
 - A/E9** Aufforstung am Weißbach bei Töttelstädt
 - A/E10** Aufforstung eines Flurgehölzes bei Alperstedt
 - A/E11** Pflanzung und Pflege von Auengehölzen in Thalebra
- Leitungsneubau
 Trassenferner Rückbau

Planfeststellung Unterlagen nach § 21 NABEG



Netzanbindung Südharz(BBPIG Nr. 44) – „Höchstspannungsleitung Schraplau/Obhausen – Wolframshausen – Vieselbach; Drehstrom Nennspannung 380 kV“

Abschnitt:

Abschnitt Süd: Wolframshausen - Vieselbach


Titel:

**Landschaftspflegerischer Begleitplan
Maßnahmenübersichtsplan**

Unterlage: 12.2

Blatt: 1

Maßstab: 1:200.000

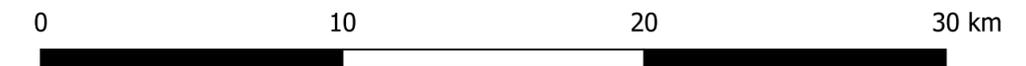

© GDI-T h, dl-de/by-2-0, 2020-2022
Stand der Datenerfassung: 2. Quartal 2023

**Angaben zu den Datengrundlagen siehe Kap. 2.4
der Unterlage 12 nach § 21 NABEG**

Vorhabenträger: 50 Hertz Transmission GmbH
Heidestraße 2
D-10557 Berlin

Bearbeitung: Schulz Umweltplanung
Schösergasse 10
01796 Pirna
Tel.: (03501) 46005-0
info@schulz-umweltplanung.de

GICON GICON Großmann Ingenieur Consult GmbH
Tiertgartenstraße 48
01219 Dresden
Tel. +49 351 4787-0; Fax: +49 351 47878-78; info@gicon.de

Nr.	Änderung	Datum	Name

aufgestellt: 30.12.2023

Festgestellt nach §24 NABEG

Cottbus, den

I. von Mensenkampff

M. Ecker

geändert: