

**Wiederkehrende Maßnahmen**

V1	V3*	V4	V5	V6	V7	V8
V8	V13	Vw.1	Vw.2	Vw.7	Vw.8	

\* betrifft alle BE-Flächen mit Gehölzbeständen

**Maßnahmen**

Vw.1-2

- Nr. Einzelmaßnahme
- Nr. Maßnahmenkomplex
- Index
- Maßnahmentyp

**Erläuterung Maßnahmentyp**

- V Vermeidungs- / Minimierungs- / Schutzmaßnahme
- A Ausgleichsmaßnahme
- E Ersatzmaßnahmen

**Erläuterung Index**

- AR Artenschutzrechtliche Vermeidungsmaßnahme
- CEF Funktionserhaltende Maßnahme (continuous ecological functionality)

**Vermeidungsmaßnahmen**

- V1 Umweltbaugleitung
- V2 Bauausschlussflächen (Tabuflächen / Schutzzäune)
- V3 Stockrodung nur auf baubedingt beanspruchten Flächen
- V4 Mahd von Bauflächen vor Baubeginn
- V5 Beschränkung des Baubetriebes und von Logistikfahrten auf die Tageszeit
- V6 Befestigung von Wegen und offenen Bodenflächen zur Vermeidung von Staubbildung
- V7 Vermeidung von Beeinträchtigungen von Böden im Bereich von Zufahrten und Baustellenflächen
- V8 Vermeidung von Beeinträchtigungen von Grundwasser und Oberflächenwässern
- V9 Sachgerechter Umgang mit wassergefährdenden Stoffen an Fahrzeugen und auf Baustellen
- V10 Vermeidung von Beeinträchtigungen von Wald-, Gehölz- und Baumbeständen im Schutzstreifen
- V11 Schiefreier Vorsezug in empfindlichen Bereichen
- V12 Verzicht auf Rückbau der Mastfundamente
- V13 Rekultivierung und Biotopwiederherstellung von bauteillich in Anspruch genommenen und zurückzubauenden Flächen
- V14 Schutz von Flächen mit geschützten Pflanzenarten

**Artenschutzrechtliche Vermeidungsmaßnahmen**

- Vw.1 Bauzeitenregelung für Baufeldfreimachung und Fallarbeiten
- Vw.2 Besatzkontrollen für Brutvögel vor Baubeginn
- Vw.4 Bauzeitenregelung für Brutvögel (außer Mastblütler)
- Vw.5 Bauzeitenregelung von Brutvögeln auf Freileitungsmasten
- Vw.6 Beseitigung von Dauernestern auf den Freileitungsmasten
- Vw.7 Vergrämung von Brutvögeln vor Baubeginn
- Vw.8 Baumhöhlenverschluss Fledermäuse
- Vw.9 Baugrubensicherung für Fischotter / Biber
- Vw.10 Maßnahmen zum Feldhamsterschutz
- Vw.10a Feinkartierung zur Vorkerkundung
- Vw.10b Vergrämung von Feldhamstern durch Anlage einer Schwarzbrache
- Vw.10c Installation eines Schutzzauns
- Vw.10d Abfangen und Umsetzen von Feldhamstern
- Vw.11 Bauzeitenregelung für Fall- und Rodungsarbeiten in Habitatflächen der Haselmaus und seltener Gehölzgewirke
- Vw.12a Bauzeitenregelung für Amphibien
- Vw.12b für Reptilien
- Vw.12c für Libellen
- Vw.13 Kontrolle von Baugruben zum Schutz von Amphibien
- Vw.14a Mobile Schutzzaun für Amphibien
- Vw.14b für Reptilien
- Vw.16 Kontrolle von Bauflächen mit Vorkommen von Reptilien sowie Abfang / Umsetzung von Tieren
- Vw.17 Vorkerkundungsgebiete und ggf. Vergrämung Nachkeizerschwärmer

**CEF-Maßnahmen**

- Vw.13a Anbringen von Nisthilfen: artgerechte Fledermaushöhlen bzw. -kästen
- Vw.13b Anbringen von Nisthilfen: artgerechte Vogelnistkästen
- Vw.2 Sicherung und Entwicklung von Altholz-Habitatbäumen
- Vw.3 Anbringen von Nisthilfen auf geplanten Masten, einschl. Umsetzung von Nisthilfen / Nistkästen von den bestehenden auf geplante Masten
- Vw.5 Installation von Haselmauskästen / Wurfböden und Reisighaufen
- Vw.6a Anlage von Blüh- / Brachestreifen für die Feldlerche
- Vw.6b Habitatoptimierungen im Acker für Rebhuhn und Wachtel
- Vw.8 Entwicklung von temporären Ausweichhabitaten für den Feldhamster im direkten Umfeld der BE-Flächen

**Ausgleichs- und Ersatzmaßnahmen trassennah**

- A1 Rückbau der Bestandsleitung einschließlich Rekultivierung der rückgebauten Maststandorte
- A2 Neu- oder Umpflanzung Streuobstwiese auf dem Schießplatz Udestedt
- A4 OTM - Waldwiese
- A5 OTM - Laubwald mit Aufwuchshöhenbeschränkung
- A6 OTM - Waldmantel
- A7 OTM - Pionierwald
- A/E8 OTM - Laubgebüsch

**Planfeststellung**  
**Unterlagen nach § 21 NABEG**


Netzanbindung Südharz (BBPlG Nr. 44) – „Höchstspannungsleitung Schraplau/ Obhausen – Wolkrumshausen – Vieselbach; Drehstrom Nennspannung 380 kV“



Abschnitt: **Abschnitt Süd: Wolkrumshausen - Vieselbach**

Titel: **Landschaftspflegerischer Begleitplan  
 Lageplan der landschaftspflegerischen Maßnahmen**

Unterlage: 12.3 Blatt: 18a / 72 Maßstab: 1 : 2.000

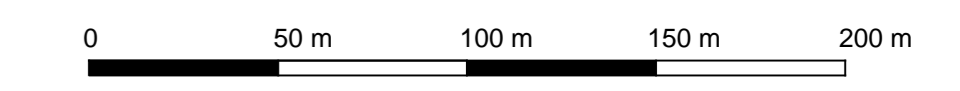


© GDI-Th, dt-de-by-2.0, 2020-2022  
 Stand der Datenerfassung: 4. Quartal 2023  
 Angaben zu den Datengrundlagen siehe Kap. 2.4  
 der Unterlage 12 nach § 21 NABEG

Vorhabenträger: 50 Hertz Transmission GmbH Heidestraße 2 D-10557 Berlin	Bearbeitung: SCHULZ Schulz Umweltplanung Schönbergstr. 10 47799 Krefeld Tel.: 02031 2000-10 www.schulz-umwelt.de	Schutz-Umweltplanung Schönbergstr. 10 47799 Krefeld Tel.: 02031 2000-10 www.schulz-umwelt.de
---	---	--

Nr.	Änderung	Datum	Name

aufgestellt: 30.12.2023  
 I. von Mensenkampff M. Ecker

festgestellt nach § 24 NABEG  
 Cottbus, den

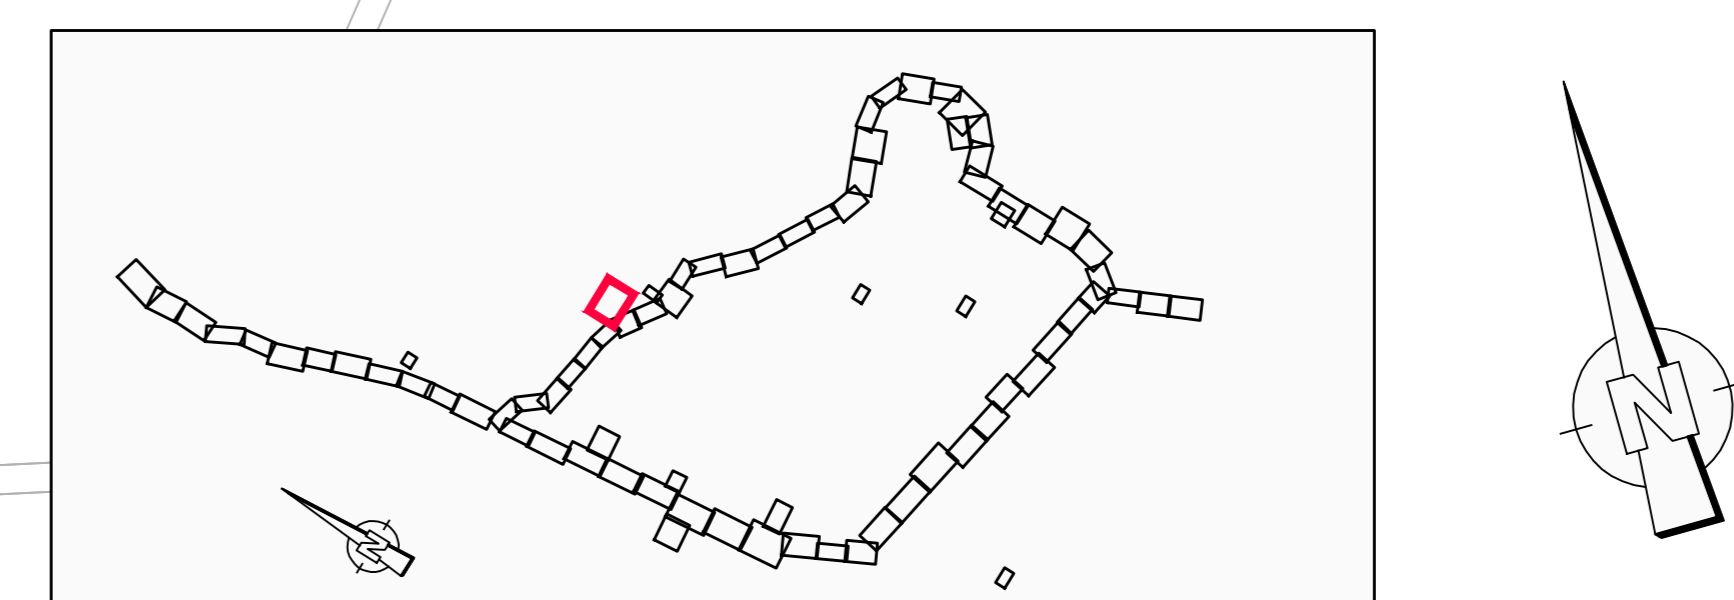

DWG: 20121230232323\_LBP\_DWG - M. J. B. B. B.