



Anschluss an Blatt 51

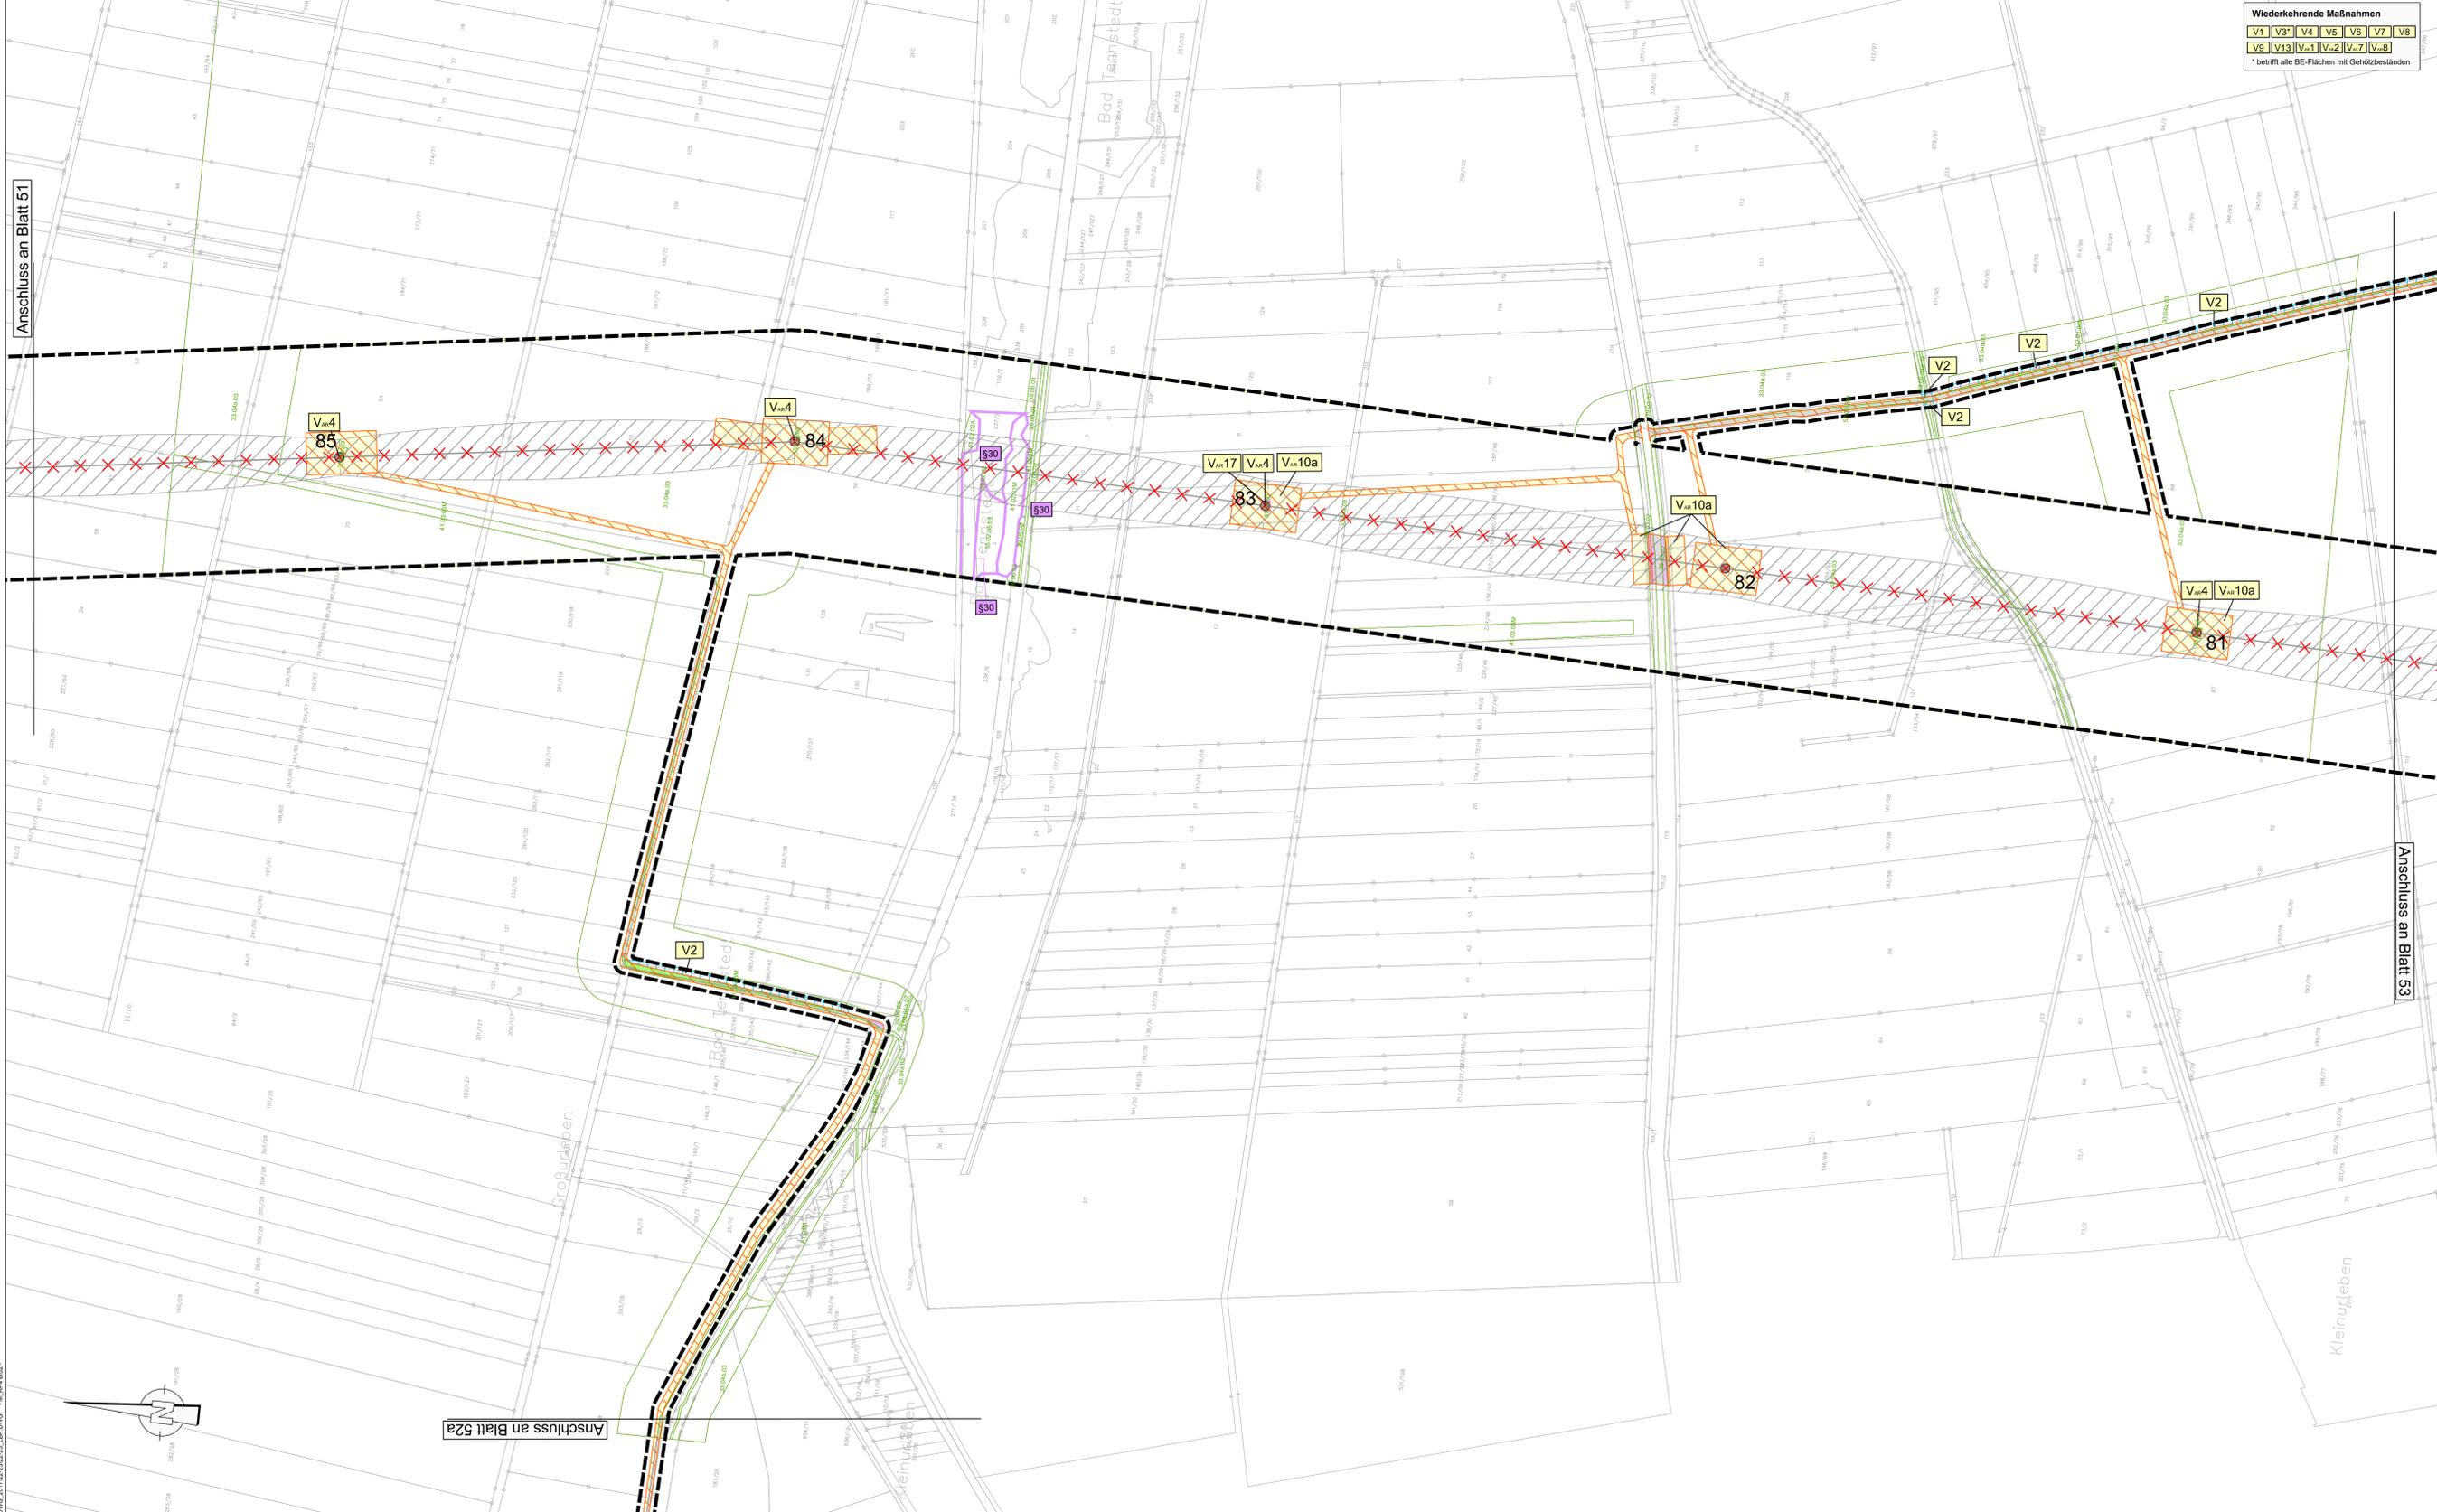

DWG: 20170222-23_LBP_NABEG - M_AJA_BBS

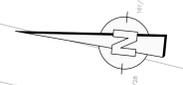

Anschluss an Blatt 52a

Anschluss an Blatt 53

Wiederkehrende Maßnahmen	V1	V3*	V4	V5	V6	V7	V8
	V9	V13	V-1	V-2	V-7	V-8	

* betrifft alle BE-Flächen mit Gehölzbeständen

Maßnahmen	V-1-2
	Nr. Einzelmaßnahme
	Nr. Maßnahmenkomplex
	Index
	Maßnahmentyp

Erläuterung Maßnahmentyp
 V Vermeidungs- / Minimierungs- / Schutzmaßnahme
 A Ausgleichsmaßnahme
 E Ersatzmaßnahmen

Erläuterung Index
 AR Artenschutzrechtliche Vermeidungsmaßnahme
 CEF Funktionserhaltende Maßnahme (continuous ecological functionality)

- Vermeidungsmaßnahmen**
- V1 Umweltbauleitung
 - V2 Bauausschlussflächen (Tabulfächen / Schutzzäune)
 - V3 Stockrodung nur auf baubedingt beanspruchten Flächen
 - V4 Mahd von Bauflächen vor Baubeginn
 - V5 Beschränkung des Baubetriebes und von Logistikfahrten auf die Tageszeit
 - V6 Beleuchtung von Wegen und offenen Bodenflächen zur Vermeidung von Staubbildung
 - V7 Vermeidung von Beeinträchtigungen von Boden im Bereich von Zufahrten und Baustellenflächen
 - V8 Vermeidung von Beeinträchtigungen von Grundwasser und Oberflächengewässern
 - V9 Sachgerechter Umgang mit wassergefährdenden Stoffen an Fahrzeugen und auf Baustellen
 - V10 Vermeidung von Beeinträchtigungen von Wal-, Gehölz- und Baumbeständen im Schutzstreifen
 - V11 Schiefere Vorseelzug in empfindlichen Bereichen
 - V12 Verzicht auf Rückbau der Mastfundamente
 - V13 Rekultivierung und Biotopwiederherstellung von bauteillich in Anspruch genommenen und zurückzubauenden Flächen
 - V14 Schutz von Flächen mit geschützten Pflanzenarten

- Artenschutzrechtliche Vermeidungsmaßnahmen**
- V-1 Bauteilregelung für Baufeldfrömmung und Fallarbeiten
 - V-2 Besatzkontrollen für Brutvögel vor Baubeginn
 - V-4 Bauteilregelung für Brutvögel (außer Masttrüter)
 - V-5 Bauteilregelung von Brutvögeln auf Freileitungsmasten
 - V-6 Beseitigung von Dauernestern auf den Freileitungsmasten
 - V-7 Vergrämung von Brutvögeln vor Baubeginn
 - V-8 Baumhöhlenverschluss Fledermause
 - V-9 Baugrubensicherung für Fischotter / Biber
 - V-10 Maßnahmen zum Feldhamsterschutz
 - V-10a Feinkartierung zur Vorkundung
 - V-10b Vergrämung von Feldhamstern durch Anlage einer Schwarzbrache
 - V-10c Installation eines Schutzzauns
 - V-10d Abfangen und Umsetzen von Feldhamstern
 - V-11 Bauteilregelung für Fäl- und Rodungsarbeiten in Habitatflächen der Haselmaus und schonender Holzgriff
 - V-12a Bauteilregelung für Amphibien
 - V-12b für Reptilien
 - V-12c für Libellen
 - V-13 Kontrolle von Baugruben zum Schutz von Amphibien
 - V-14a Mobiler Schutzzäun für Amphibien
 - V-14b für Reptilien
 - V-16 Kontrolle von Bauflächen mit Vorkommen von Reptilien sowie Abfang / Umsetzen von Tieren
 - V-17 Vorkundungsgebiete und ggf. Vergrämung Nachtkerzenschwärmer

- CEF-Maßnahmen**
- V-1a Anbringen von Nisthilfen: artgeeignete Fledermaushöhlen bzw. -kästen
 - V-1b Anbringen von Nisthilfen: artgeeignete Vogelnistkästen
 - V-2 Sicherung und Entwicklung von Altholz-Habitatbäumen
 - V-3 Anbringen von Nisthilfen auf geplanten Masten, einschl. Umsetzung von Nisthilfen / Nistkästen von den bestehenden auf geplante Masten
 - V-5 Installation von Haselmauskästen / Wurfböden und Reisighaufen
 - V-6a Anlage von Blüh- / Brachestreifen für die Feldlerche
 - V-6b Habitatoptimierungen im Acker für Rebhuhn und Wachtel
 - V-8 Entwicklung von temporären Ausweichhabitaten für den Feldhamster im direkten Umfeld der BE-Flächen

- Ausgleichs- und Ersatzmaßnahmen trassennah**
- A1 Rückbau der Bestandsteile einschließlich Rekultivierung der rückgebauten Maststandorte
 - A2 Neu- oder Umpflanzung Streobstweide auf dem Schießplatz Udestedt
 - A4 OTM - Waldweide
 - A5 OTM - Laubwald mit Aufwuchshöhenbeschränkung
 - A6 OTM - Waldmantel
 - A7 OTM - Pionierwald
 - A/E8 OTM - Laubgebösch

Planfeststellung
Unterlagen nach § 21 NABEG

Netzanbindung Südharz (BBPlG Nr. 44) – „Höchstspannungsleitung Schraplau/ Obhausen – Wolkrumshausen – Vieselbach; Drehstrom Nennspannung 380 kV“

Abschnitt: **Abschnitt Süd: Wolkrumshausen - Vieselbach**

Titel: **Landchaftspflegerischer Begleitplan**
Lageplan der landschaftspflegerischen Maßnahmen

Unterlage: 12.3 Blatt: 52 / 72 Maßstab: 1 : 2.000

© GDI-Th, d-deby-2-0, 2020-2022
 Stand der Datenerfassung: 4. Quartal 2023
 Angaben zu den Datengrundlagen siehe Kap. 2.4 der Unterlage 12 nach § 21 NABEG

Vorbentragender: 50 Hertz Transmission GmbH Heidestraße 2 D-10557 Berlin	Bearbeitung: SCHULZ Schulz Umweltplanung Schulzweg 19 01796 Pflaß Tel: +49 (0)3723 200-11 www.schulz-umwelt.de
--	---

Nr.	Änderung	Datum	Name

aufgestellt: 30.12.2023
 I. von Mensenkampff M. Ecker
 gezeichnet:

Festgestellt nach § 24 NABEG
 Cottbus, den