


Legende

Höhlenbäume und Horste

- Höhlenbäume (mit Nummer)
- Kartierraum Höhlenbäume
- Horste (mit Nummer)
- Kartierraum Horste

Rückbau Bestandstrasse

- Zuwegungen, Montageflächen, Gerüstflächen, Provisorium
- Maststandorte Rückbau (mit Nummer)
- Rückbautrasse

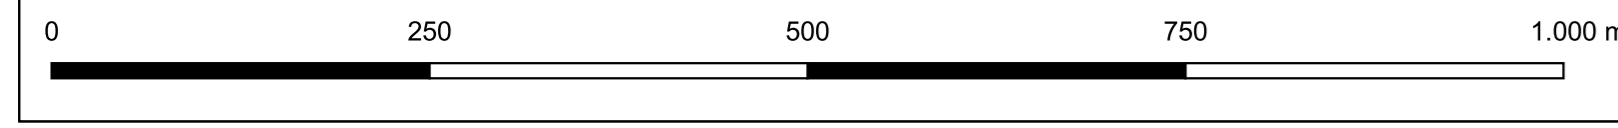

Netzanbindung Südharz (BBPlG, Nr. 44)	
Höchstspannungsleitung Schraplau/Obhausen - Wolkramshausen - Vieselbach: Drehstrom Nennspannung 380 kV	
Abschnitt Süd (Wolkramshausen - Vieselbach)	
Faunistische Sonderuntersuchung - Rückbautrasse	
HÖHLENBÄUME UND HORSTE	
Auftragnehmer: trias Planungsgruppe	Auftraggeber: Südharz Transmission GmbH
<small>Siedeburger Straße 83 10245 Oberkornfelde Tel: 033696 18021 info@trias-planungsgruppe.com www.trias-planungsgruppe.com</small>	<small>Industriestraße 2 10207 Berlin</small>
Erstellung: trias Planungsgruppe	Plananlage: 2
Datum: 06.09.2023	Talkarte: 2.2
Quelle: Hintergrundkarte: © GeoBasis-DE/BG (2023)	Maßstab: 1:5.000