


- Legende**
- Höhlenbäume (mit Nummer)
  - Karterraum Höhlenbäume
  - Horste (mit Nummer)
  - Karterraum Horste
  - Rückbau Bestandstrasse**
  - Zuwegungen, Montageflächen, Gerüstflächen, Provisorium
  - Maststandorte Rückbau (mit Nummer)
  - Rückbautrasse

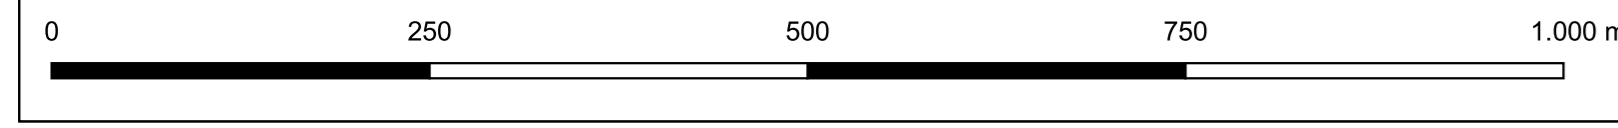

<b>Netzansbindung Südharz (BBPlG, Nr. 44)</b>	
Höchstspannungsleitung Schraplau/Obhausen - Wolkramshausen - Vieselbach; Drehstrom Nennspannung 380 kV	
Abschnitt Süd (Wolkramshausen - Vieselbach)	
<b>Faunistische Sonderuntersuchung - Rückbautrasse</b>	
<b>HÖHLENBÄUME UND HORSTE</b>	<b>DETAILKARTE</b>
Auftragnehmer: trias Planungsgruppe	Auftraggeber: Südharz Transmission GmbH
Erstellung: trias Planungsgruppe	Plananlage: 2
Datum: 06.09.2023	Talkarte: 2.4
Quelle: Historische Luftbilder (2023)	Maßstab: 1 : 5.000